

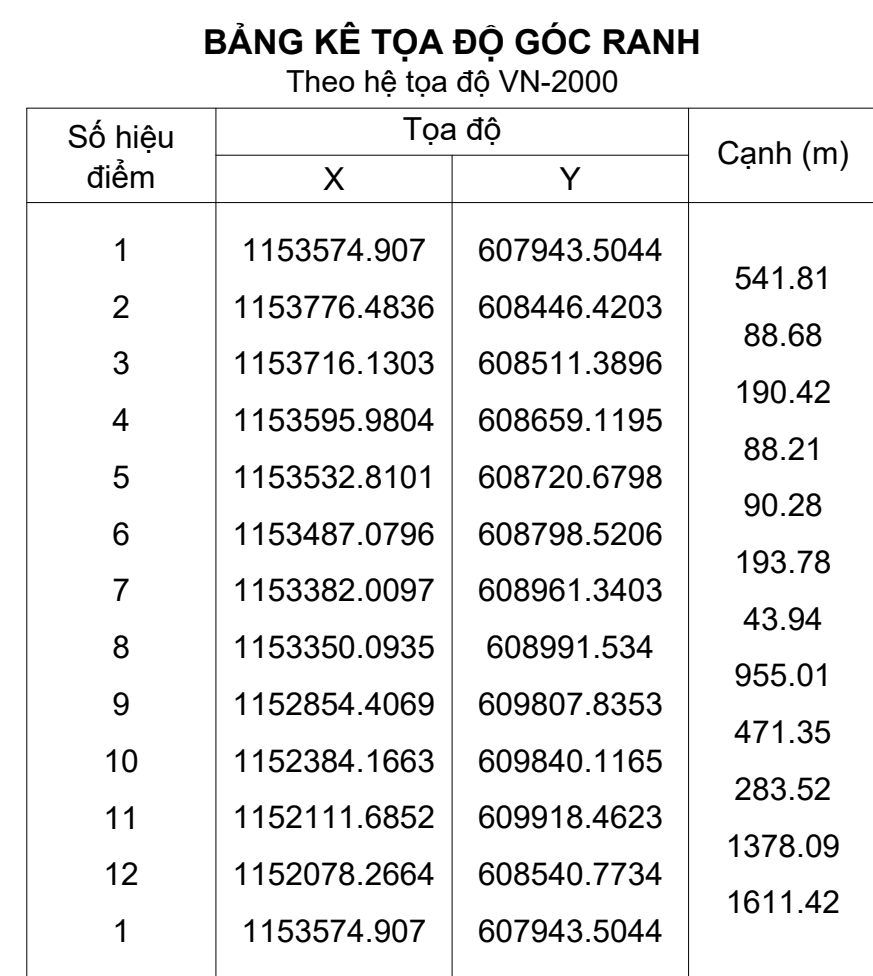



BẢN ĐỒ XÁC ĐỊNH PHẠM VI QUY HOẠCH, QUY MÔ DIỆN TÍCH LẬP QUY HOẠCH

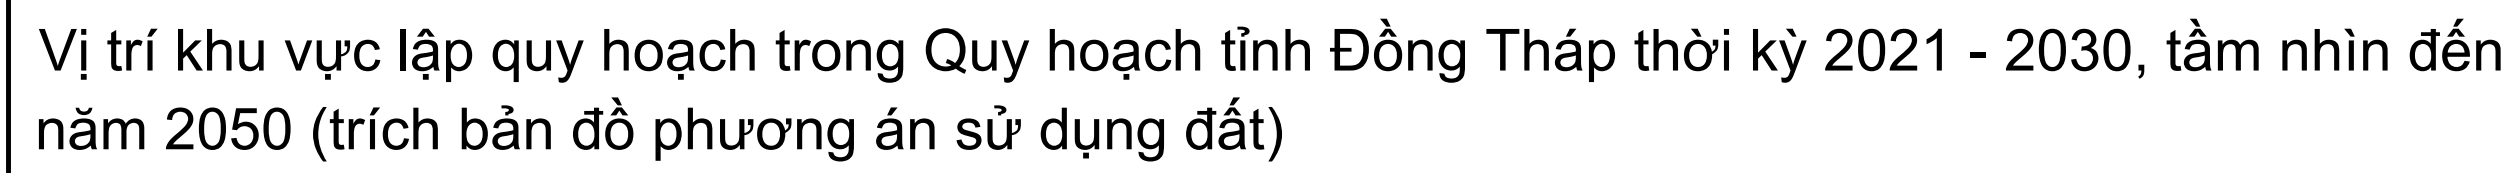


- Phạm vi, ranh giới: thuộc xã Gia Thuận, tỉnh Đồng Tháp. Phạm vi cụ thể như sau:
- + Phía Bắc giáp: Đất nông nghiệp, kênh và tuyến đường ĐH.10;
- + Phía Nam giáp: Đất nông nghiệp;
- + Phía Đông giáp: Đất nông nghiệp;
- + Phía Tây giáp: Đất nông nghiệp, khu dân cư hiện trạng.
- Quy mô lập quy hoạch: Khoảng 200 ha.

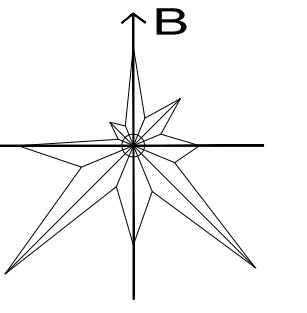

KÝ HIỆU:

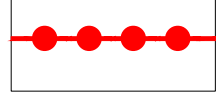

RANH GIỚI LẬP QUY HOẠCH

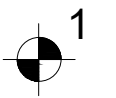

MỐC TỌA ĐỘ

**PHẠM VI, RANH GIỚI LẬP QUY HOẠCH PHÂN KHU
KHU CÔNG NGHIỆP GÒ CÔNG, TỈNH ĐỒNG THÁP
QUY MÔ LẬP QUY HOẠCH: 200 HA**

CƠ QUAN PHÊ DUYỆT:
BAN QUẢN LÝ KHU KINH TẾ TỈNH ĐỒNG THÁP

KÈM THEO QUYẾT ĐỊNH SỐ.....

CƠ QUAN THẨM ĐỊNH:

PHÒNG QUẢN LÝ QUY HOẠCH, ĐẦU TƯ VÀ XÂY DỰNG
(BAN QUẢN LÝ KHU KINH TẾ TỈNH ĐỒNG THÁP)

KÈM THEO BÁO CÁO SỐ:.....

CƠ QUAN TỔ CHỨC LẬP QUY HOẠCH:
BAN QUẢN LÝ KHU KINH TẾ TỈNH ĐỒNG THÁP

KÈM THEO TỜ TRÌNH SỐ:.....

CÔNG TRÌNH - ĐỊA ĐIỂM:

QUY HOẠCH PHÂN KHU KHU CÔNG NGHIỆP GÒ CÔNG,
TỈNH ĐỒNG THÁP

ĐỊA ĐIỂM: XÃ GIA THUAN, TỈNH ĐỒNG THÁP

TÊN BẢN VẼ: BẢN ĐỒ XÁC ĐỊNH PHẠM VI QUY HOẠCH,
QUY MÔ DIỆN TÍCH LẬP QUY HOẠCH

BẢN VẼ: NVQH-02	GHÉP: 1 A0	TỶ LỆ: FIT	NGÀY: .../.../2025
------------------------	-------------------	-------------------	---------------------------

THIẾT KẾ	
----------	--

CHỦ TRÌ	THS. NGUYỄN CÔNG HÙNG
---------	-----------------------


CHỦ NHIỆM	THS. NGUYỄN CÔNG HƯNG
-----------	-----------------------

TRƯỞNG PHÒNG	KTS. ĐỖ ĐÌNH LONG
--------------	-------------------

GIẤM ĐỐC

**VĂN PHÒNG TƯ
VĂN VÀ CÔNG
GIAO CÔNG NGHỆ
XÂY DỰNG**

Digitally signed by VĂN PHÒNG TƯ VĂN VÀ CÔNG
GIAO CÔNG NGHỆ XÂY DỰNG
DN: C=VN, CN=VĂN PHÒNG TƯ VĂN VÀ
CÔNG GIAO CÔNG NGHỆ XÂY DỰNG, O=
VĂN PHÒNG TƯ VĂN VÀ CÔNG GIAO CÔNG
NGHỆ XÂY DỰNG, ST=VN, OU=VN
serial=100000347
Reason: I am the author of this document
Location:
Date: 2025.08.23 09:34:43+0700

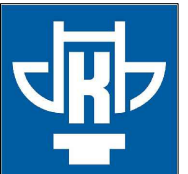

TRƯỜNG ĐẠI HỌC KIẾN TRÚC HÀ NỘI
VĂN PHÒNG TƯ VẤN VÀ CHUYỂN GIAO CÔNG NGHỆ XÂY DỰNG
ĐỊA CHỈ: KM10 - NGUYỄN TRÃI - THANH XUÂN - HÀ NỘI