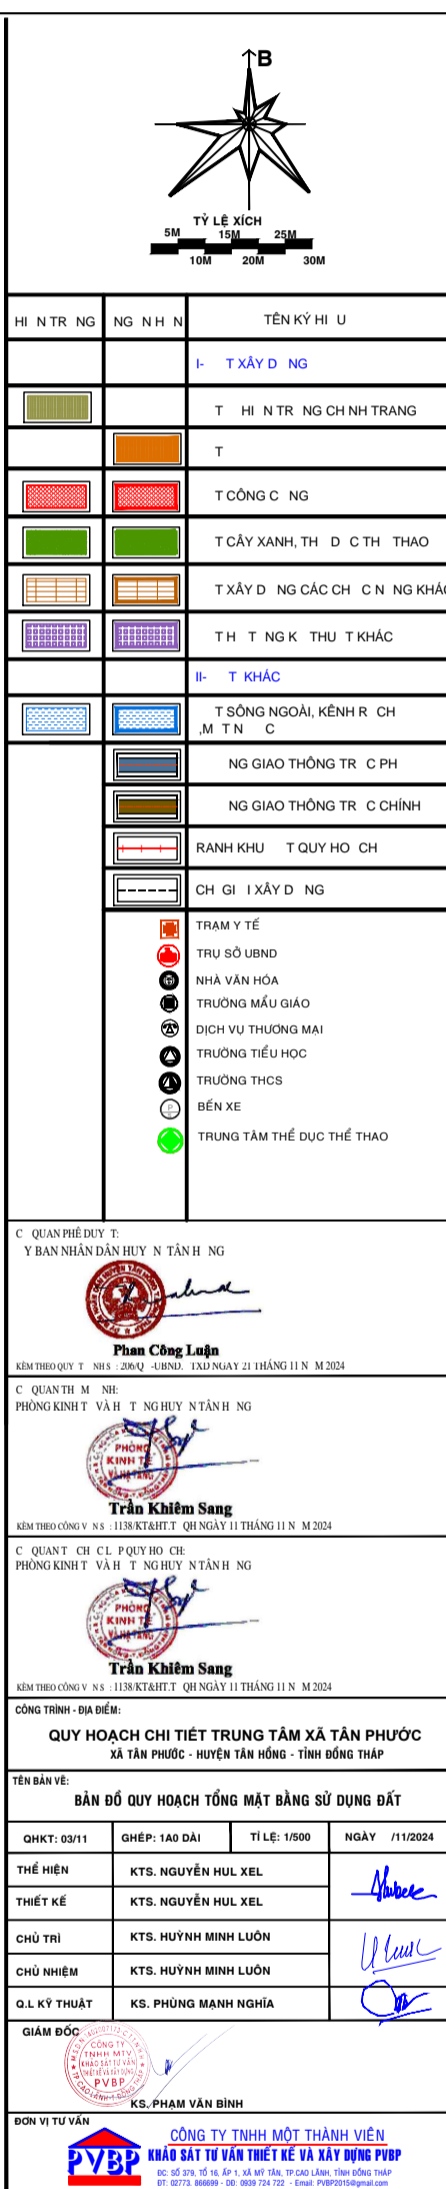


XÃ TÂN PHƯỚC - HUYỆN TÂN HỒNG - TỈNH ĐỒNG THÁP
BẢN ĐỒ QUY HOẠCH TỔNG MẶT BẰNG SỬ DỤNG ĐẤT

[illegible]