
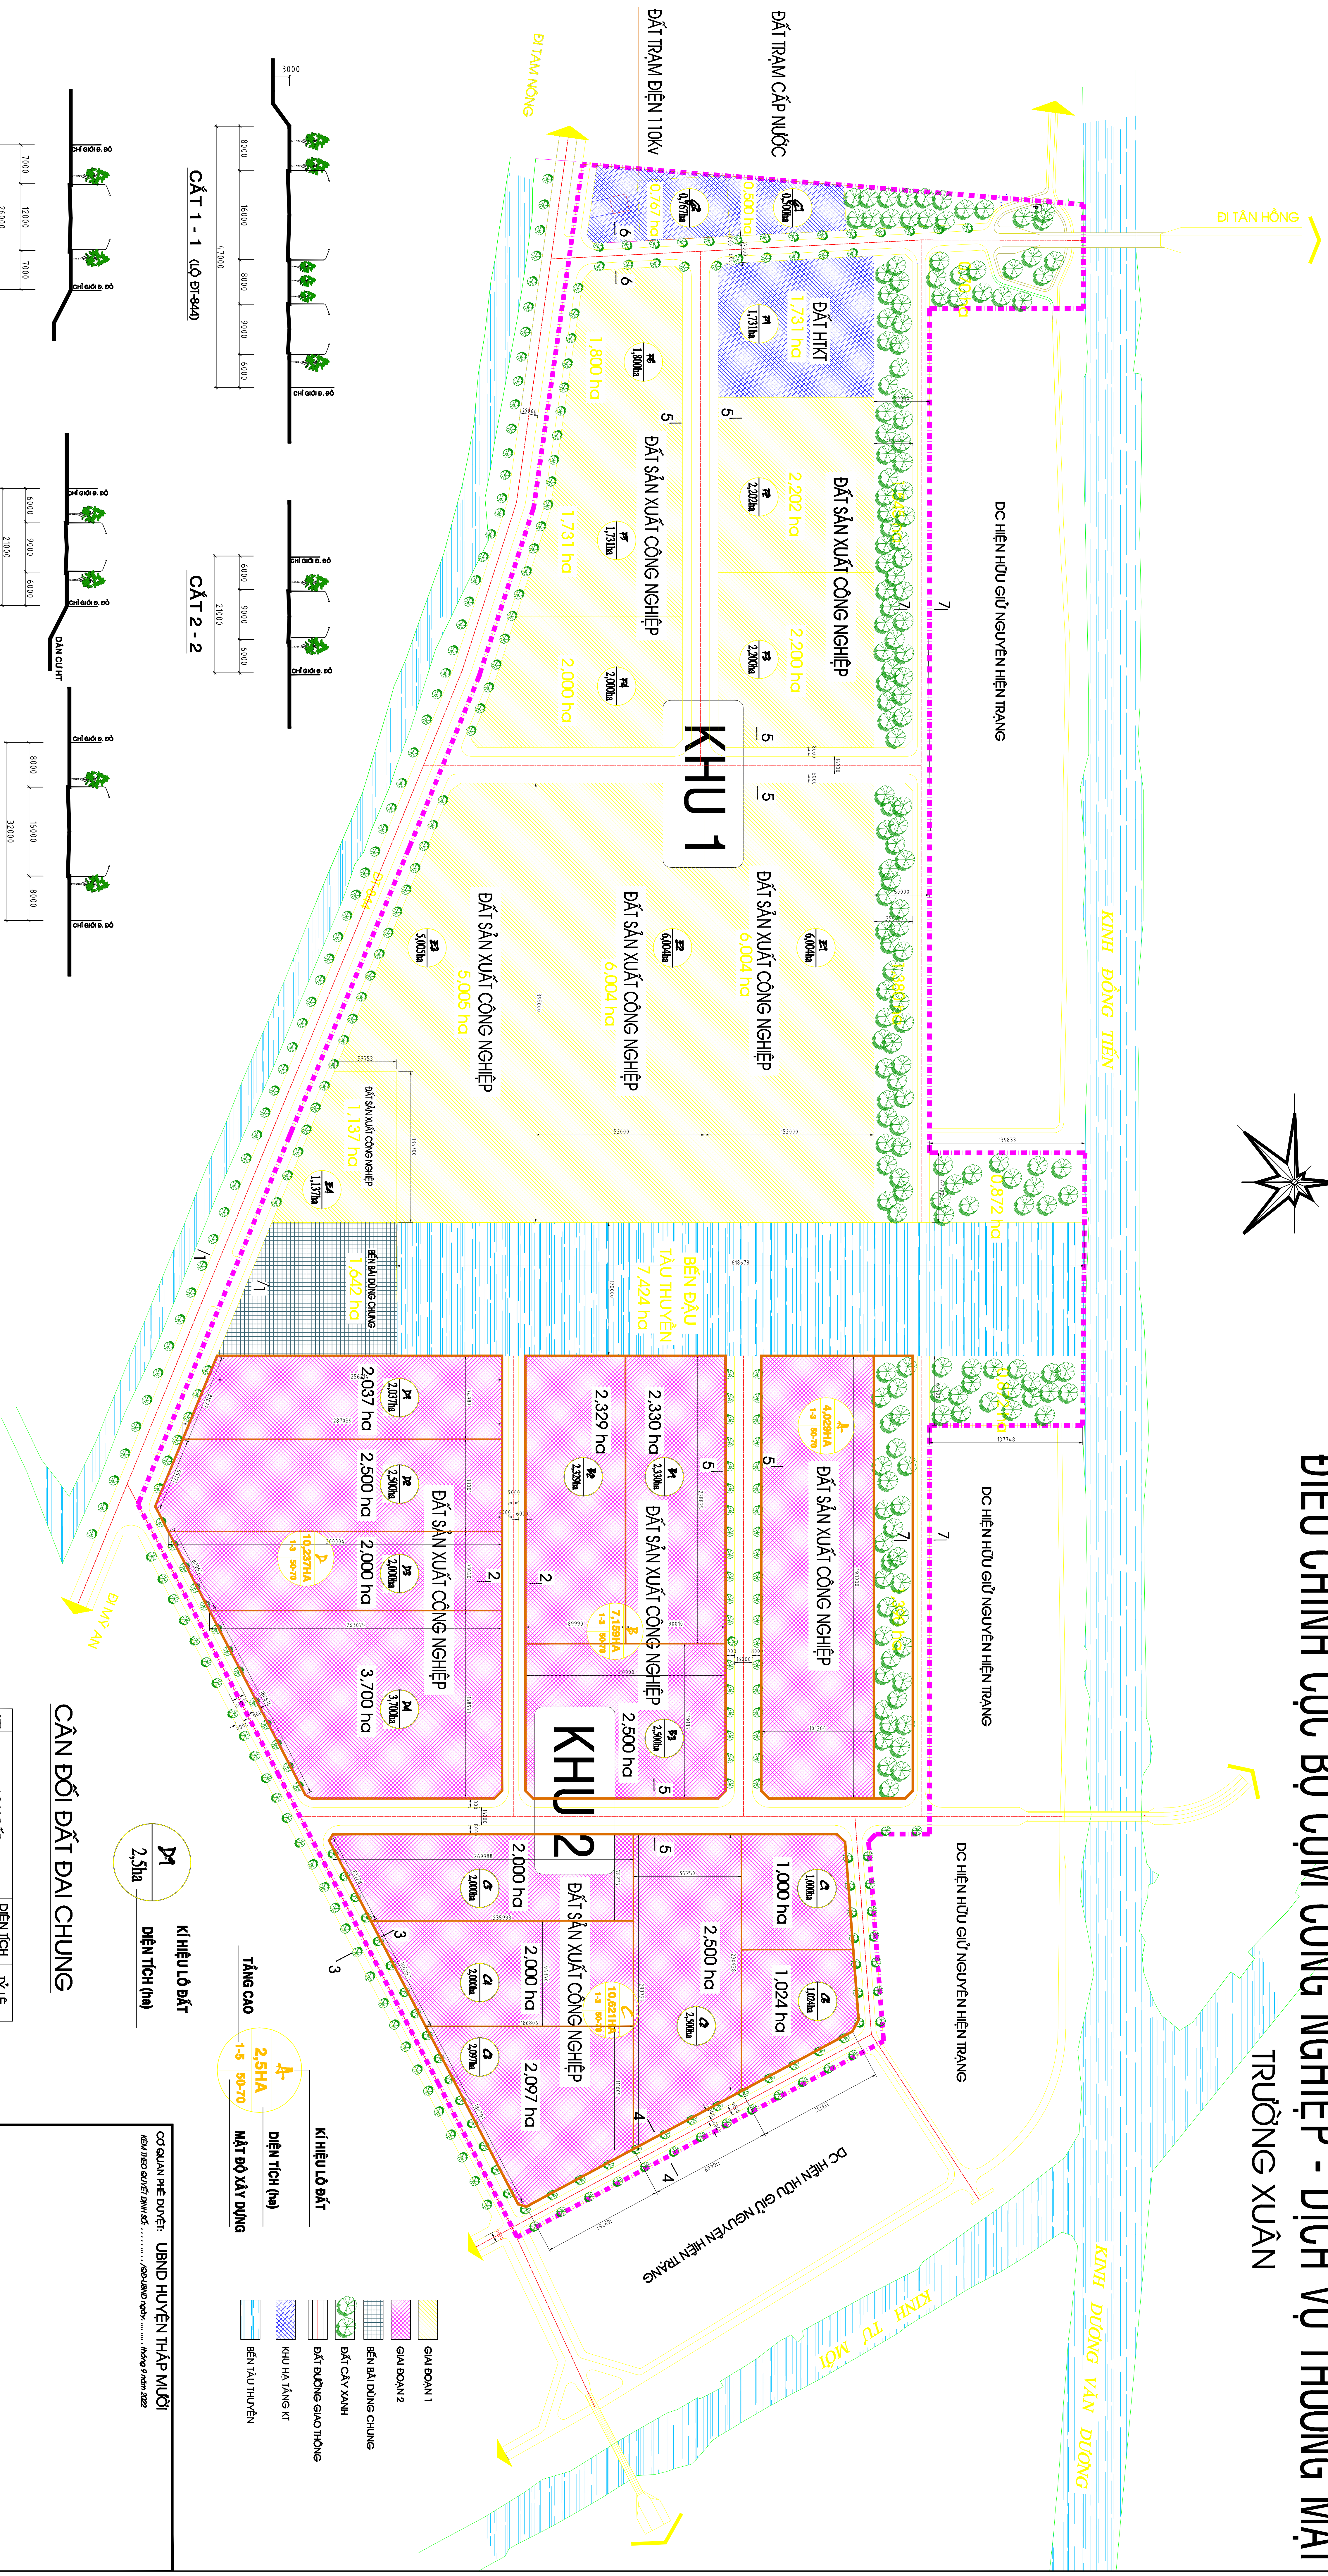


ỦY BAN NHÂN DÂN HUYỆN THÁP MƯỜI

# ĐIỀU CHỈNH CỤC BỘ CỤM CÔNG NGHIỆP - DỊCH VỤ THƯỜNG MẠI

TRƯỜNG XUÂN

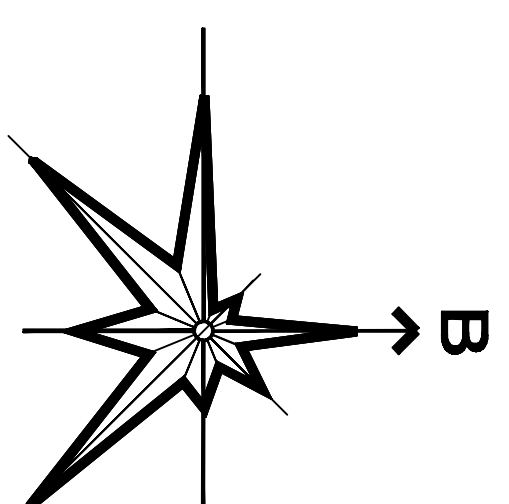

**CẮT 3 - 3 (QUÁ BÊN TRƯỜNG XUÂN)**

10.00 17.00 7.00 26.00

2.00 2.00 2.00 2.00 2.00 2.00

**CẮT 4 - 4 (ĐƯỜNG GIÁP ĐÀM CÚ)**

6.50 9.00 6.50 27.00

2.00 2.00 2.00 2.00 2.00 2.00

**CẮT 5 - 5**

8.00 16.00 8.00 32.00

2.00 2.00 2.00 2.00 2.00 2.00

**CẮT 4 - 4 (BƯỜNG GIÁP DÂN CƯ)**

**CĂT 5 - 5**

**CẤY 6-6**

CẮT 7-7

STT	LOẠI ĐẤT	DIỆN TÍCH (m <sup>2</sup> )
01	ĐẤT SẢN XUẤT CÔNG NGHIỆP	28.083
02	KHU LƯU KỶ THẬT	1.731
03	ĐẤT TRÂM CẤP NƯỚC	0.500
04	ĐẤT TRÂM ĐIỆN LƯU V	0.767
05	ĐẤT CÂY XANH	5.829
06	ĐẤT GIÁC THÔNG	6.084
TỔNG DIỆN TÍCH		42.984

CẦN ĐỔI ĐẤT ĐẠI KHU		
STT	LOẠI ĐẤT	DIỆN TÍCH (tô)
01	ĐẤT SẢN XUẤT CÔNG NGHIỆP	32.046
02	ĐẤT CÂY XANH	4.103
03	ĐẤT GIÀO THÔNG	4.967
TỔNG DIỆN TÍCH		41.116

STT	LOẠI ĐẤT	DIỆN TÍCH (m <sup>2</sup> )	TỶ LỆ (%)
01	ĐẤT SẢN XUẤT CÔNG NGHIỆP	60.120	64,57
02	KHU HẠ, THÔNG XÍ THUẬT	1.231	1,36
03	ĐẤT TRAM ĐIỆN NƯỚC	0.500	0,54
04	ĐẤT TRAM ĐIỆN TỬ	0.767	0,82
05	ĐẤT CÂY XANH	9.932	10,66
06	ĐẤT GIÁC THÔNG	11.001	11,81
07	ĐẤT SỬ DỤNG CHUNG	9.906	9,74
TỔNG DIỆN TÍCH		93.126	100,00

KÍ HIỆU LÔ ĐẮT

TẦNG CAO		DIỆN TÍCH (ha)		MẬT ĐỘ XÂY DỰNG
1-5	2,5HA	50-70		

CƠ QUAN HIỆ DƯỠI: UBND HUYỆN THÁP MỒI					
KÊNH TRỌNG QUẢN LÝ SỬ DỤNG: Kênh Lũy Nhỏ - ... - Huyện Tháp Mười - Tháng 7 năm 2022					
CHỦ ĐẦU TƯ: PHÒNG KINH TẾ VÀ HÀ TẦNG HUYỆN THÁP MỒI					
KÊNH TRỌNG QUẢN LÝ SỬ DỤNG: Kênh Lũy Nhỏ - ... - Huyện Tháp Mười - Tháng 7 năm 2022					
TRƯỜNG PHÒNG			ĐO VẼ		
<p>ĐỀ U CHỈNH CỤC BỘ QUY HOẠCH CHI TIẾT XÂY DỰNG CỤM CÔNG NGHIỆP - DỊCH VỤ THÔNG MẠI RỪNG XÃN</p>			<p>NGUYỄN TRUNG MINH TRÍ</p>		
<p>BẢN ĐỒ QUY HOẠCH TỔNG MẶT BẰNG SỬ DỤNG ĐẤT</p>					
BẢN VẼ GHI:		GIẾP: 1 tờ A0		TỶ LỆ: 1/2000	
KIỂM TRA		NGUYỄN THỊ AN NGỌC			
BẢN ĐỒ QUY HOẠCH SỬ DỤNG ĐẤT					
GHI: 01					