

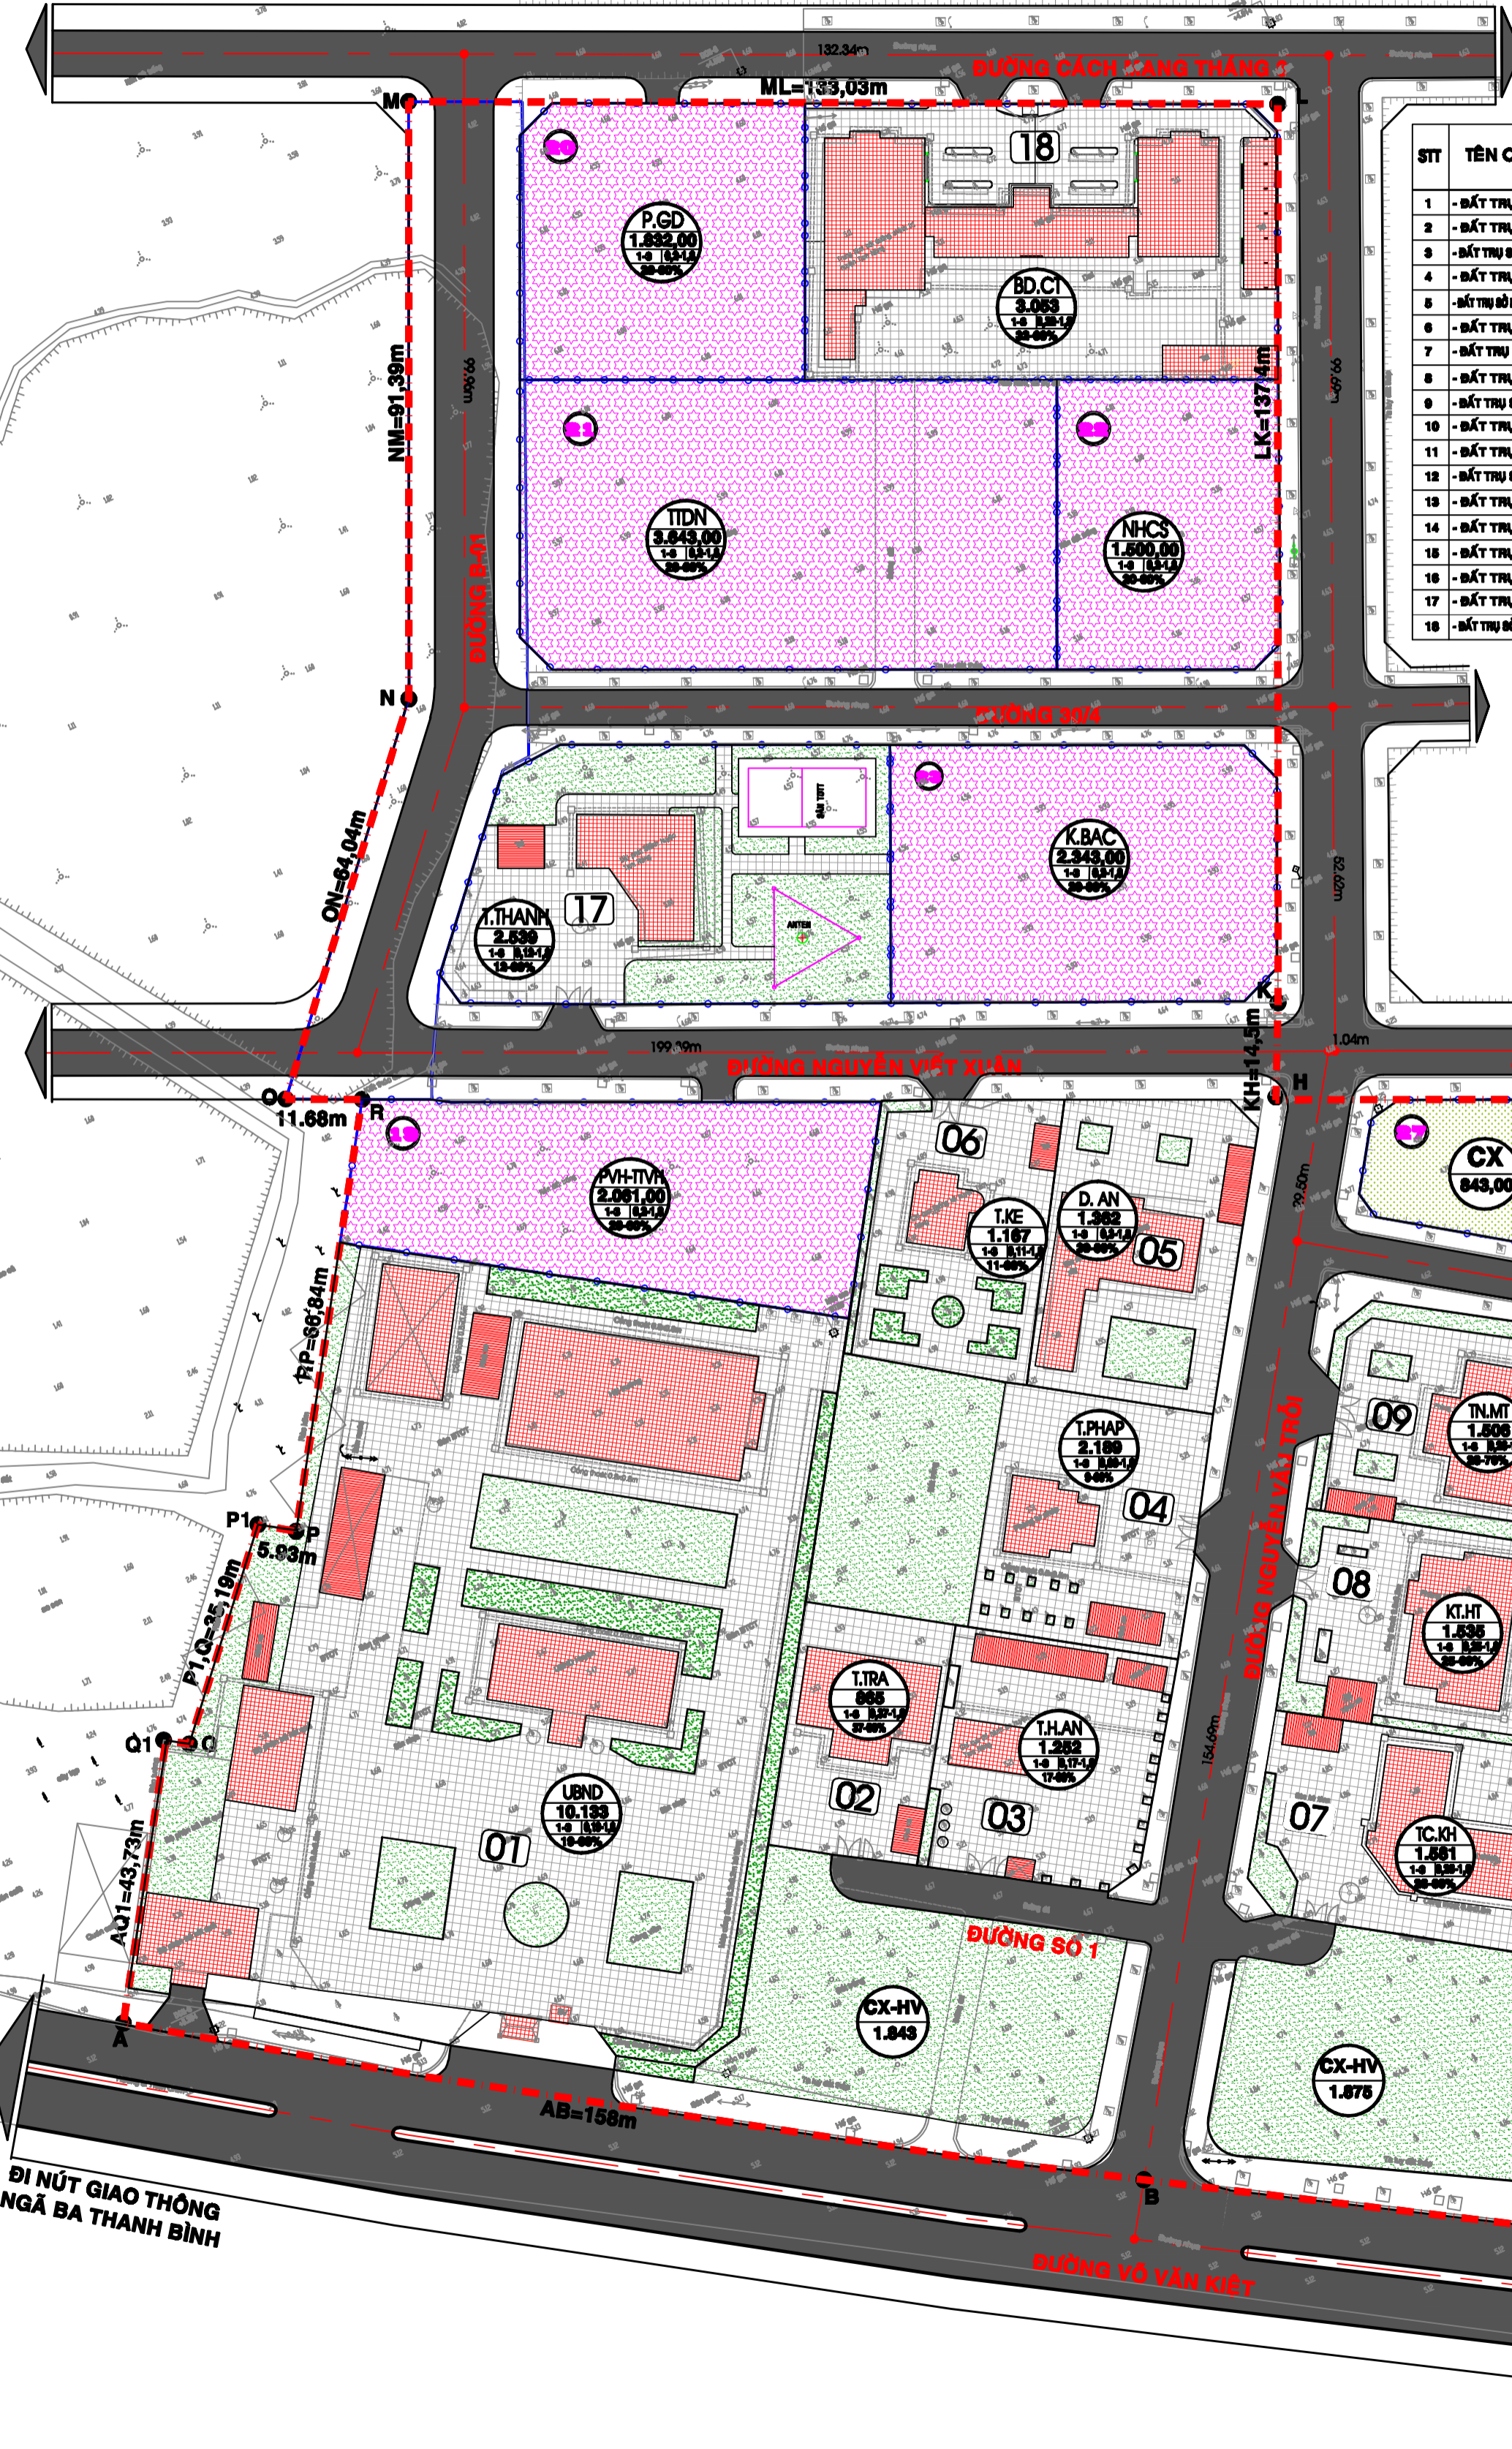


**ĐIỀU CHỈNH QUY HOẠCH CHI TIẾT  
KHU HÀNH CHÍNH HUYỆN TAM NÔNG**  
ĐỊA ĐIỂM : THỊ TRẤN TRẦM CHIM - HUYỆN TAM NÔNG - TỈNH ĐỒNG THÁP.  
**BẢN ĐỒ QUY HOẠCH TỔNG MẶT BẰNG SỬ DỤNG ĐẤT**

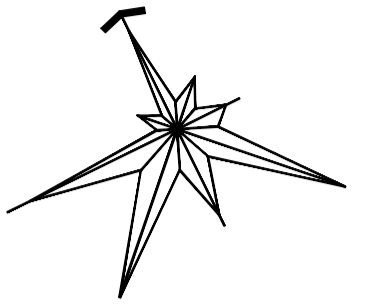

**BẢNG THỐNG KÊ MẬT ĐỘ XÂY DỰNG CÔNG TRÌNH HIỆN TRẠNG**

STT	TÊN CÔNG TRÌNH HIỆN TRẠNG	KÍ HIỆU HIỆN TRẠNG	DIỆN TÍCH XÂY DỰNG (m <sup>2</sup> )	DIỆN TÍCH LÔ ĐẤT (m <sup>2</sup> )	MẬT ĐỘ XD HIỆN TRẠNG (%)
1	- BẮT TRƯ BỞ ỦY BAN NHÂN DÂN HUYỆN	UBND	1.948,00	10.133,00	19,00%
2	- BẮT TRƯ BỞ THANH TRÀ HUYỆN	T.TRA	318,00	865,00	37,00%
3	- BẮT TRƯ BỞ CHI CỤC THỰC AN DÂN SỰ HUYỆN	T.H.AN	218,00	1.282,00	17,00%
4	- BẮT TRƯ BỞ PHÒNG TƯ PHÁP	T.PHAP	184,00	2.188,00	9,00%
5	- BẮT TRƯ BỞ BAN QUẢN LÝ DỰ ÁN VÀ PHÁT TRIỂN QUỸ BẮT HUYỆN	D.AN	404,00	1.382,00	30,00%
6	- BẮT TRƯ BỞ CHI CỤC THỐNG KÊ	T.KE	128,00	1.187,00	11,00%
7	- BẮT TRƯ BỞ PHÒNG TÀI CHÍNH - KẾ HOẠCH	TC.KH	412,00	1.581,00	26,00%
8	- BẮT TRƯ BỞ PHÒNG TÀI CHÍNH VÀ HẠ TẦNG	KT.HT	388,00	1.536,00	25,00%
9	- BẮT TRƯ BỞ PHÒNG TÀI NGUYÊN VÀ MÔI TRƯỜNG	TN.MT	398,00	1.506,00	26,00%
10	- BẮT TRƯ BỞ HUYỆN ỦY	H.UY	1.820,00	9.583,00	19,00%
11	- BẮT TRƯ BỞ BẢO HIỂM XÃ HỘI HUYỆN	B.HIEM	280,00	1.288,00	20,00%
12	- BẮT TRƯ BỞ TRUNG TÂM DÂN SỐ KHU VỰC HUYỆN	D.SO	140,00	1.725,00	8,00%
13	- BẮT TRƯ BỞ KHỞI VẬN	K.VAN	814,00	4.287,00	21,00%
14	- BẮT TRƯ BỞ CÔNG AN HUYỆN	C.AN	4.288,00	12.938,00	33,00%
15	- BẮT TRƯ BỞ TÒA ÁN NHÂN DÂN HUYỆN	T.AN	730,00	3.038,00	24,00%
16	- BẮT TRƯ BỞ CHI CỤC THUẾ	C.THUE	1.128,00	3.477,00	32,00%
17	- BẮT TRƯ BỞ BAN TRUYỀN THÔNG HUYỆN	T.THANH	304,00	2.537,00	12,00%
18	- BẮT TRƯ BỞ TRUNG TÂM BỒ DƯỠNG CHÍNH TRỊ HUYỆN	BD.CT	888,00	3.088,00	32,00%

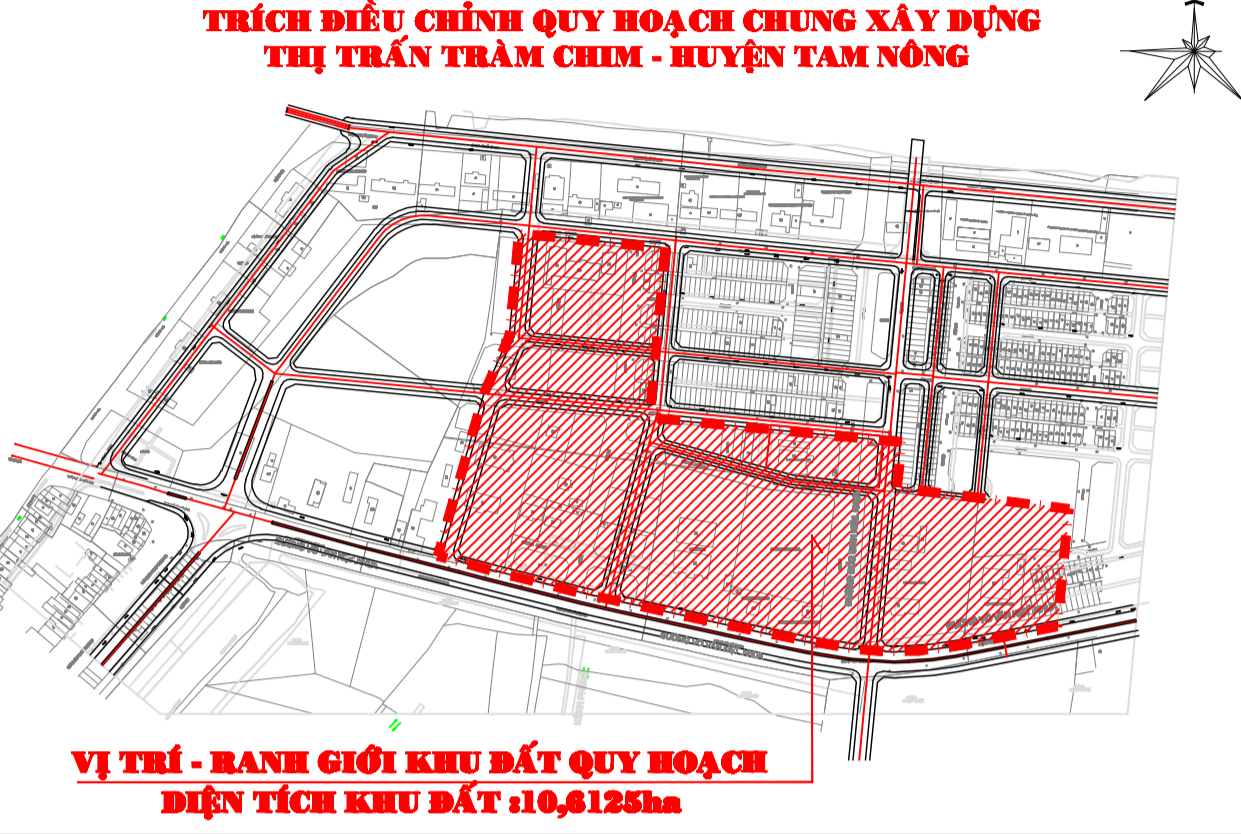

**BẢNG THỐNG KÊ HIỆN TRẠNG SỬ DỤNG ĐẤT**

STT	MỤC ĐÍCH SỬ DỤNG ĐẤT	KÍ HIỆU HIỆN TRẠNG	DIỆN TÍCH (m <sup>2</sup> )	TỈ LỆ (%)
A	<b>ĐẤT CÁC KHU CHỨC NĂNG</b>		<b>82.540,00</b>	<b>77,78</b>
1	<b>ĐẤT QUY HOẠCH MỚI</b>		<b>19.088,00</b>	<b>17,99</b>
	- BẮT TRƯ BỞ PHÒNG VĂN HÓA-TRUNG TÂM VĂN HÓA	PVH-TTVH	2.081,00	
	- BẮT TRƯ BỞ PHÒNG GIÁO DỤC VÀ ĐÀO TẠO	P.GD	1.832,00	
	- BẮT TRƯ BỞ NGÂN HÀNG CHÍNH BÁCH - XÃ HỘI HUYỆN	NHCS	1.500,00	
	- BẮT TRƯ BỞ TRUNG TÂM DẠY NGHỀ HUYỆN	TTDN	2.843,00	
	- BẮT TRƯ BỞ KHO BẠC HUYỆN	K.BAC	2.343,00	
	- BẮT TRƯ BỞ BẢO HIỂM XÃ HỘI HUYỆN	B.HIEM	2.000,00	
	- BẮT TRƯ BỞ VIỆN KIỂM BÁT NHÂN DÂN HUYỆN	VKS	3.290,00	
	- BẮT TRƯ BỞ CÔNG AN HUYỆN MỞ NỘNG	CA.MR	2.420,00	
2	<b>ĐẤT KHU CHỨC NĂNG HIỆN TRẠNG</b>		<b>63.451,00</b>	<b>59,79</b>
	- BẮT TRƯ BỞ ỦY BAN NHÂN DÂN HUYỆN	UBND	10.133,00	
	- BẮT TRƯ BỞ THANH TRÀ HUYỆN	T.TRA	865,00	
	- BẮT TRƯ BỞ CHI CỤC THỰC AN DÂN SỰ HUYỆN	T.H.AN	1.282,00	
	- BẮT TRƯ BỞ PHÒNG TƯ PHÁP	T.PHAP	2.188,00	
	- BẮT TRƯ BỞ BAN QUẢN LÝ DỰ ÁN VÀ PHÁT TRIỂN QUỸ BẮT HUYỆN	D.AN	1.382,00	
	- BẮT TRƯ BỞ CHI CỤC THỐNG KÊ	T.KE	1.187,00	
	- BẮT TRƯ BỞ PHÒNG TÀI CHÍNH - KẾ HOẠCH	TC.KH	1.581,00	
	- BẮT TRƯ BỞ PHÒNG TÀI CHÍNH VÀ HẠ TẦNG	KT.HT	1.536,00	
	- BẮT TRƯ BỞ PHÒNG TÀI NGUYÊN VÀ MÔI TRƯỜNG	TN.MT	1.506,00	
	- BẮT TRƯ BỞ HUYỆN ỦY	H.UY	9.583,00	
	- BẮT TRƯ BỞ PHÒNG LAO ĐỘNG THƯƠNG BINH VÀ XÃ HỘI (BHXH HT)	B.HIEM	1.288,00	
	- BẮT TRƯ BỞ TRUNG TÂM DÂN SỐ KHU VỰC HUYỆN	D.SO	1.725,00	
	- BẮT TRƯ BỞ KHỞI VẬN	K.VAN	4.287,00	
	- BẮT TRƯ BỞ CÔNG AN HUYỆN	C.AN	12.938,00	
	- BẮT TRƯ BỞ TÒA ÁN NHÂN DÂN HUYỆN	T.AN	3.038,00	
	- BẮT TRƯ BỞ CHI CỤC THUẾ	C.THUE	3.477,00	
	- BẮT TRƯ BỞ BAN TRUYỀN THÔNG HUYỆN	T.THANH	2.537,00	
	- BẮT TRƯ BỞ TRUNG TÂM BỒ DƯỠNG CHÍNH TRỊ HUYỆN	BD.CT	3.088,00	
B	<b>ĐẤT HOA VIÊN CÂY XANH</b>		<b>4.581,00</b>	<b>4,30</b>
	- BẮT TRƯ BỞ HOA VIÊN (HIỆN TRẠNG)	CX-HV	3.718,00	
	- BẮT TRƯ BỞ HOA VIÊN (KH MỚI)	CX	843,00	
C	<b>ĐẤT GIAO THÔNG VÀ HÈ</b>		<b>19.024,00</b>	<b>17,82</b>
D	<b>TỔNG DIỆN TÍCH QUY HOẠCH</b>		<b>108.125,00</b>	<b>100,00</b>
<b>TRONG ĐÓ</b>				
	<b>ĐẤT CÔNG</b>		<b>103.350,00</b>	<b>97,39</b>
	<b>ĐẤT DÂN CẢN ĐẾN ĐỪ</b>		<b>2.775,00</b>	<b>2,61</b>

**GHI CHÚ CÔNG TRÌNH HÀNH CHÍNH HIỆN TRẠNG VÀ CẢI TẠO:**

- 01) TRƯ BỞ ỦY BAN NHÂN DÂN HUYỆN UBND
- 02) TRƯ BỞ THANH TRÀ HUYỆN T.TRA
- 03) TRƯ BỞ CHI CỤC THỰC AN DÂN SỰ HUYỆN T.H.AN
- 04) TRƯ BỞ PHÒNG TƯ PHÁP T.PHAP
- 05) TRƯ BỞ BAN QUẢN LÝ DỰ ÁN VÀ PHÁT TRIỂN QUỸ BẮT HUYỆN D.AN
- 06) TRƯ BỞ CHI CỤC THỐNG KÊ T.KE
- 07) TRƯ BỞ PHÒNG TÀI CHÍNH - KẾ HOẠCH TC.KH
- 08) TRƯ BỞ PHÒNG TÀI CHÍNH VÀ HẠ TẦNG KT.HT
- 09) TRƯ BỞ PHÒNG TÀI NGUYÊN VÀ MÔI TRƯỜNG TN.MT
- 10) TRƯ BỞ HUYỆN ỦY H.UY
- 11) TRƯ BỞ PHÒNG LAO ĐỘNG THƯƠNG BINH VÀ XÃ HỘI (BẢO HIỂM XÃ HỘI HIỆN TRẠNG) LBTB&XH
- 12) TRƯ BỞ TRUNG TÂM DÂN SỐ KHU VỰC HUYỆN D.SO
- 13) TRƯ BỞ KHỞI VẬN K.VAN
- 14) TRƯ BỞ CÔNG AN HUYỆN C.AN
- 15) TRƯ BỞ TÒA ÁN NHÂN DÂN HUYỆN T.AN
- 16) TRƯ BỞ CHI CỤC THUẾ C.THUE
- 17) TRƯ BỞ BAN TRUYỀN THÔNG HUYỆN T.THANH
- 18) TRƯ BỞ TRUNG TÂM BỒ DƯỠNG CHÍNH TRỊ HUYỆN BD.CT

**CÔNG TRÌNH HÀNH CHÍNH: QUY HOẠCH MỚI:**

- TRƯ BỞ PHÒNG VĂN HÓA-TRUNG TÂM VĂN HÓA PVH-TTVH
- TRƯ BỞ PHÒNG GIÁO DỤC VÀ ĐÀO TẠO P.GD
- TRƯ BỞ TRUNG TÂM DẠY NGHỀ HUYỆN TTDN
- TRƯ BỞ NGÂN HÀNG CHÍNH BÁCH - XÃ HỘI HUYỆN NHCS
- TRƯ BỞ KHO BẠC HUYỆN K.BAC
- TRƯ BỞ BẢO HIỂM XÃ HỘI HUYỆN B.HIEM
- TRƯ BỞ VIỆN KIỂM BÁT NHÂN DÂN HUYỆN VKS
- TRƯ BỞ CÔNG AN HUYỆN MỞ NỘNG CALMR
- HOA VIÊN CÂY XANH CX

**KÝ HIỆU**

- ĐẤT CÔNG TRÌNH HÀNH CHÍNH HIỆN TRẠNG
- ĐẤT CÔNG TRÌNH HÀNH CHÍNH QUY HOẠCH MỚI
- ĐẤT CÔNG TRÌNH AN NINH QUỐC PHÒNG
- RANH GIỚI CẦU QUY HOẠCH
- KÍ HIỆU LÔ ĐẤT
- DIỆN TÍCH LÔ ĐẤT (m<sup>2</sup>)
- TẦNG CAO XÂY DỰNG
- KÍ HIỆU LÔ ĐẤT
- DIỆN TÍCH LÔ ĐẤT (m<sup>2</sup>)
- HỆ SỐ SỬ DỤNG ĐẤT
- MẬT ĐỘ XÂY DỰNG

CƠ QUAN PHÊ DUYỆT:	
ỦY BAN NHÂN DÂN HUYỆN TAM NÔNG	
Kèm theo Quyết định số: _____/_____, ngày _____ năm _____	
PHÒNG KINH TẾ VÀ HẠ TẦNG HUYỆN TAM NÔNG	
Kèm theo Thông báo số: _____/_____, ngày _____ năm _____	
PHÒNG KINH TẾ VÀ HẠ TẦNG HUYỆN TAM NÔNG	
Kèm theo Thông báo số: _____/_____, ngày _____ năm _____	

**ĐIỀU CHỈNH QUY HOẠCH CHI TIẾT KHU HÀNH CHÍNH HUYỆN TAM NÔNG**

TÊN BẢN VẼ:	<b>BẢN ĐỒ QUY HOẠCH TỔNG MẶT BẰNG SỬ DỤNG ĐẤT</b>		
BẢN VẼ: ĐOẠCH/QT-01	GIẾP/P: 01a/04b	TL: 1/800	NGÀY: .../.../2020
THỂ HIỆN:	KTB: HÀ MINH THỊ	THAYẾP:	
CHỦ TRÌ & THIẾT KẾ:	KTB: PHẠM HOÀNG TÂM	THAYẾP:	
QUẢN LÝ KỸ THUẬT:	KS: VÕ VĂN HIỆN	THAYẾP:	
ĐÁM ĐỐC:			
KS. BUI HUU PHUOC			
C. TY CỔ PHẦN TƯ VẤN ĐẦU TƯ XÂY DỰNG PP			
Số 58, Phạm Thế Hiển, TP. Cao Lãnh			
ĐT: 067.3886789 - FAX: 067.3886789			