




QUY HOẠCH XÂY DỰNG VÙNG HUYỆN TAM NÔNG GẮN VỚI TÁI CƠ CẤU NGÀNH NÔNG NGHIỆP VÀ XÂY DỰNG NÔNG THÔN MỚI ĐẾN NĂM 2030, TẦM NHÌN ĐẾN NĂM 2050 HUYỆN TAM NÔNG, TỈNH ĐỒNG THÁP SƠ ĐỒ ĐỊNH HƯỚNG PHÁT TRIỂN KHÔNG GIAN VÙNG

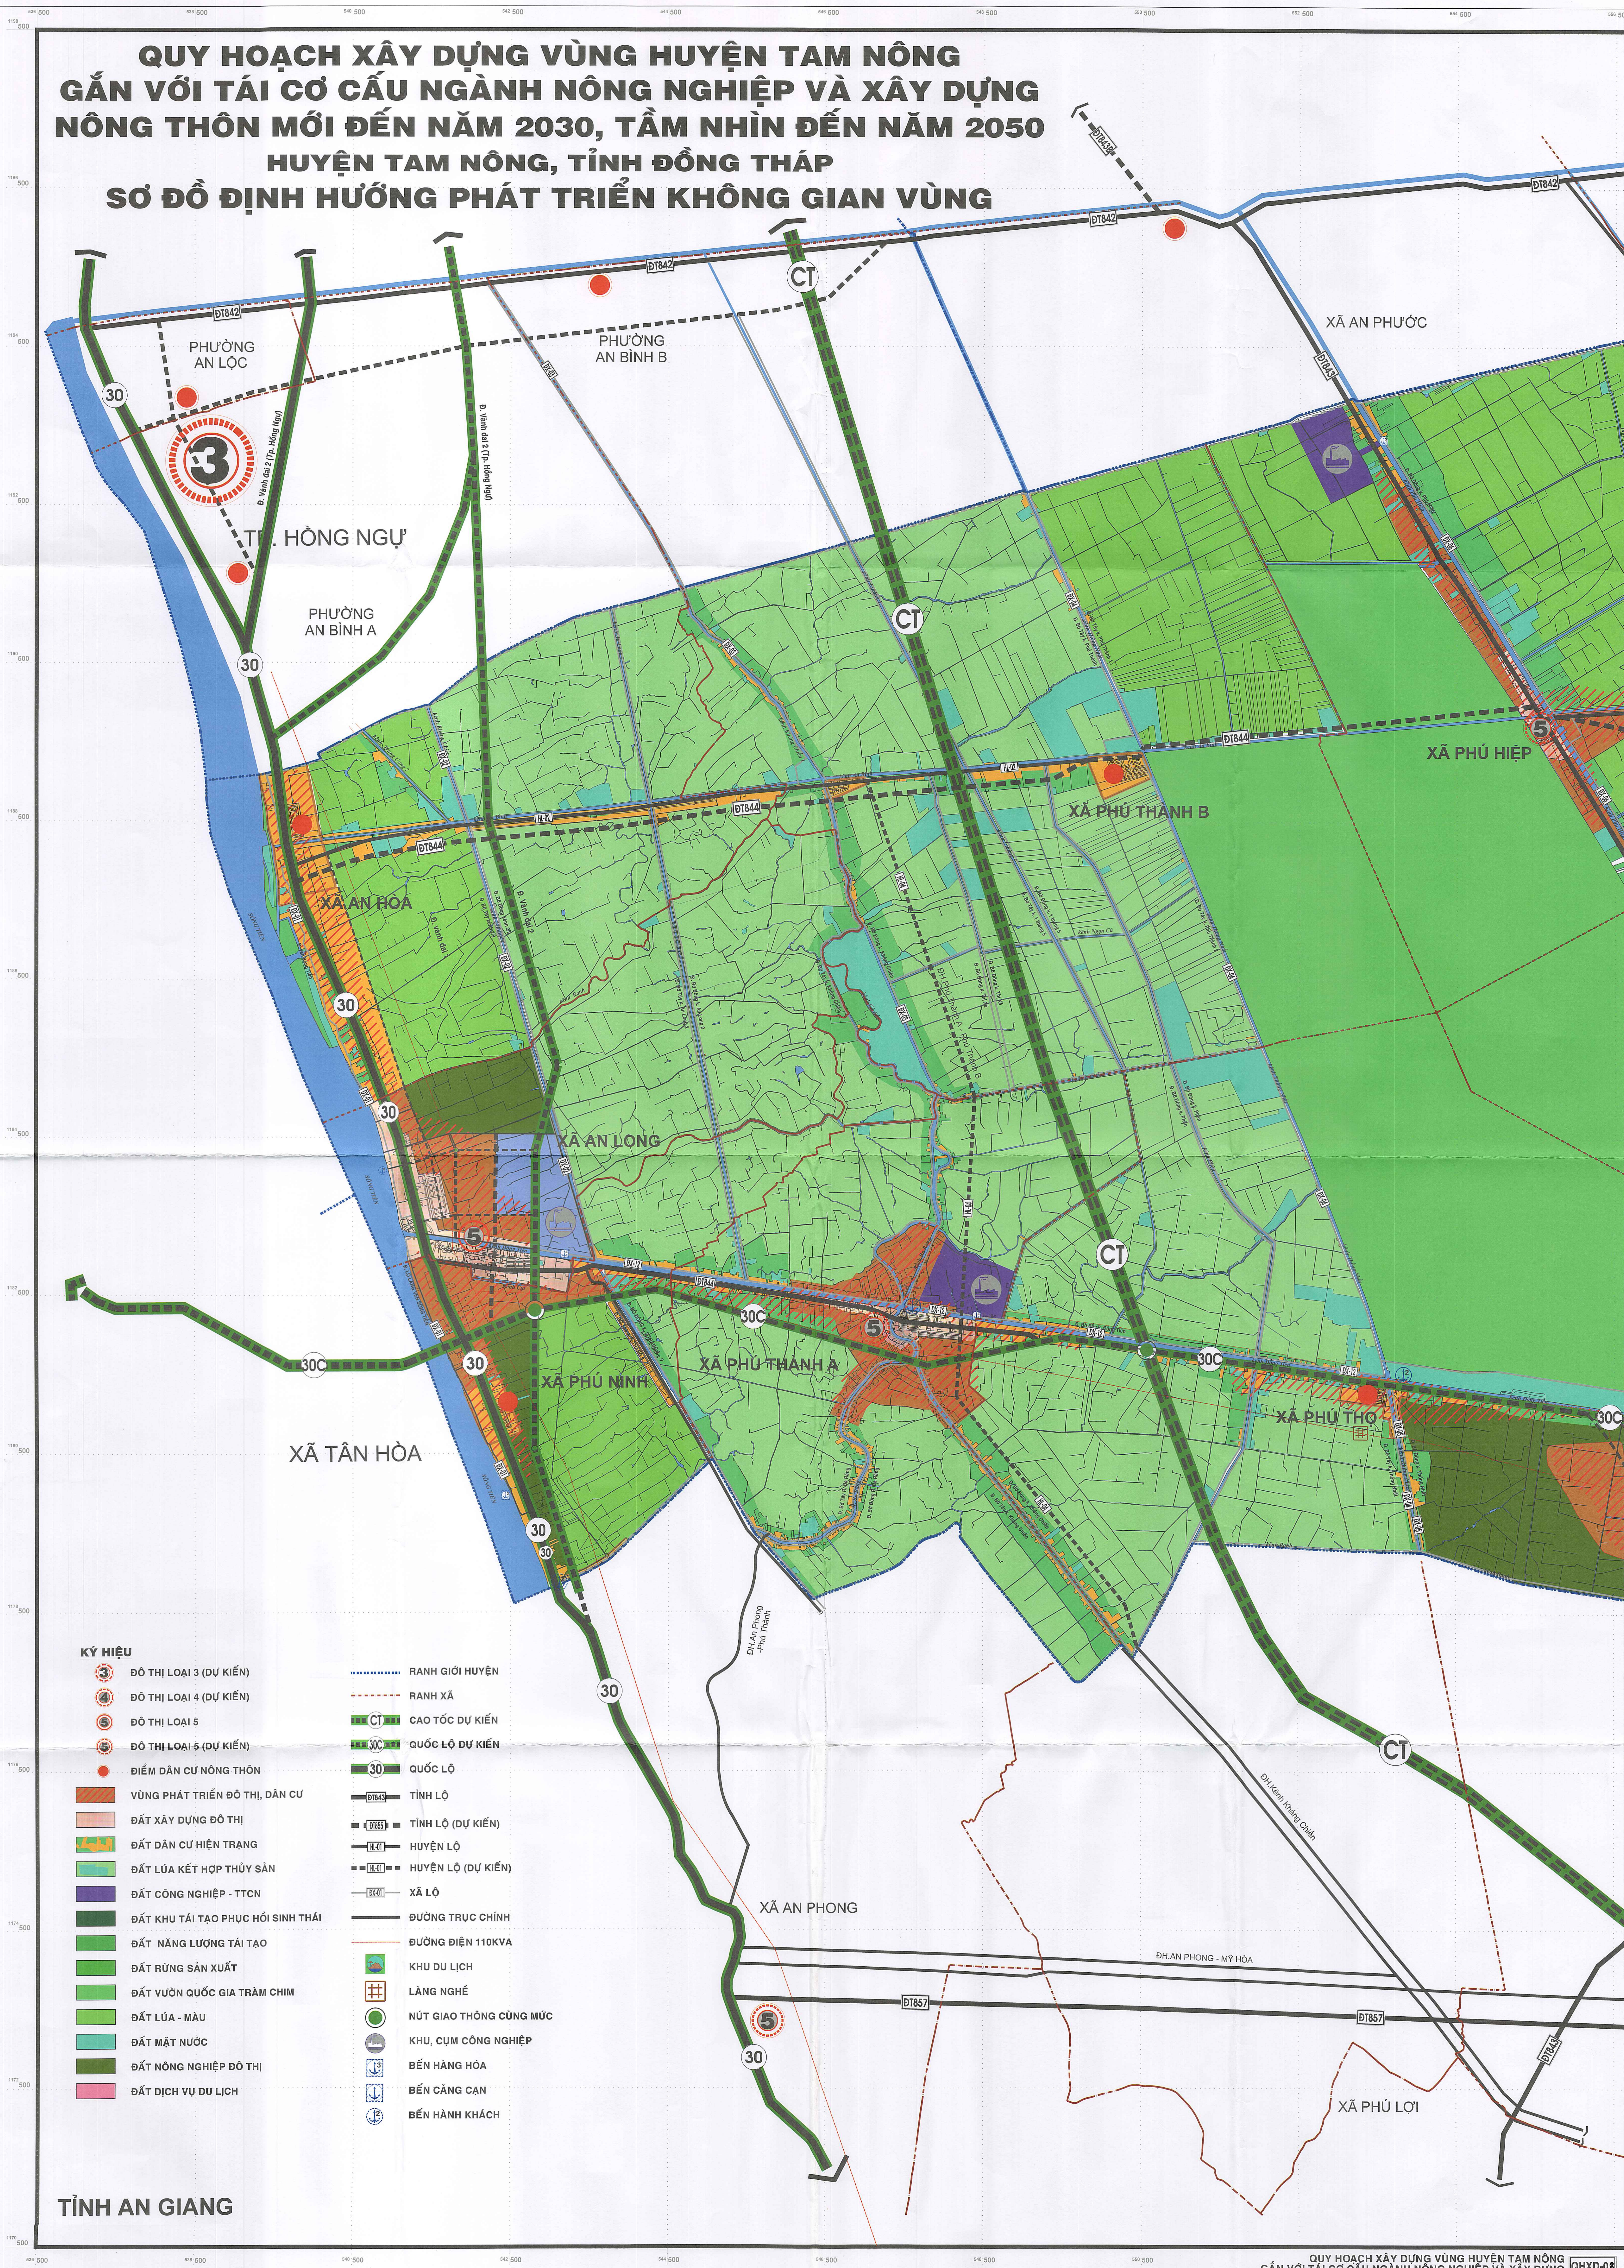

KÝ HIỆU

- | | | | |
|--|------------------------------------|--|-------------------------|
| | ĐÔ THỊ LOẠI 3 (DỰ KIẾN) | | RANH GIỚI HUYỆN |
| | ĐÔ THỊ LOẠI 4 (DỰ KIẾN) | | RANH XÃ |
| | ĐÔ THỊ LOẠI 5 (DỰ KIẾN) | | CAO TỐC DỰ KIẾN |
| | ĐÔ THỊ LOẠI 5 (DỰ KIẾN) | | QUỐC LỘ DỰ KIẾN |
| | ĐIỂM DÂN CƯ NÔNG THÔN | | QUỐC LỘ |
| | VÙNG PHÁT TRIỂN ĐÔ THỊ, DÂN CƯ | | TỈNH LỘ |
| | ĐẤT XÂY DỰNG ĐÔ THỊ | | TỈNH LỘ (DỰ KIẾN) |
| | ĐẤT DÂN CƯ HIỆN TRẠNG | | HUYỆN LỘ |
| | ĐẤT Lúa KẾT HỢP THỦY SẢN | | HUYỆN LỘ (DỰ KIẾN) |
| | ĐẤT CÔNG NGHIỆP - TTCN | | XÃ LỘ |
| | ĐẤT KHU TÁI TẠO PHỤC HỒI SINH THÁI | | ĐƯỜNG TRỰC CHÍNH |
| | ĐẤT NĂNG LƯỢNG TÁI TẠO | | ĐƯỜNG ĐIỆN 110KVA |
| | ĐẤT RỪNG SẢN XUẤT | | KHU DU LỊCH |
| | ĐẤT VƯỜN QUỐC GIA TRÀM CHIM | | LÀNG NGHỀ |
| | ĐẤT Lúa - MÀU | | NÚT GIAO THÔNG CÙNG MỨC |
| | ĐẤT MẶT NƯỚC | | KHU, CỤM CÔNG NGHIỆP |
| | ĐẤT NÔNG NGHIỆP ĐÔ THỊ | | BẾN HÀNG HÓA |
| | ĐẤT DỊCH VỤ DU LỊCH | | BẾN CẢNG CÁN |
| | | | BẾN HÀNH KHÁCH |

TỈNH AN GIANG

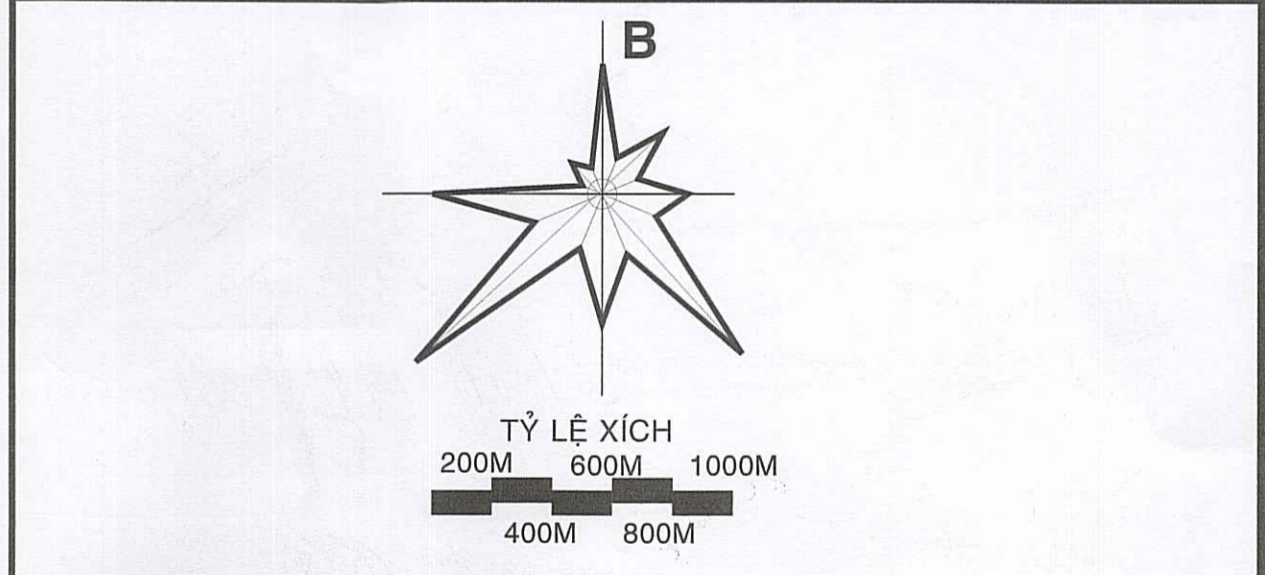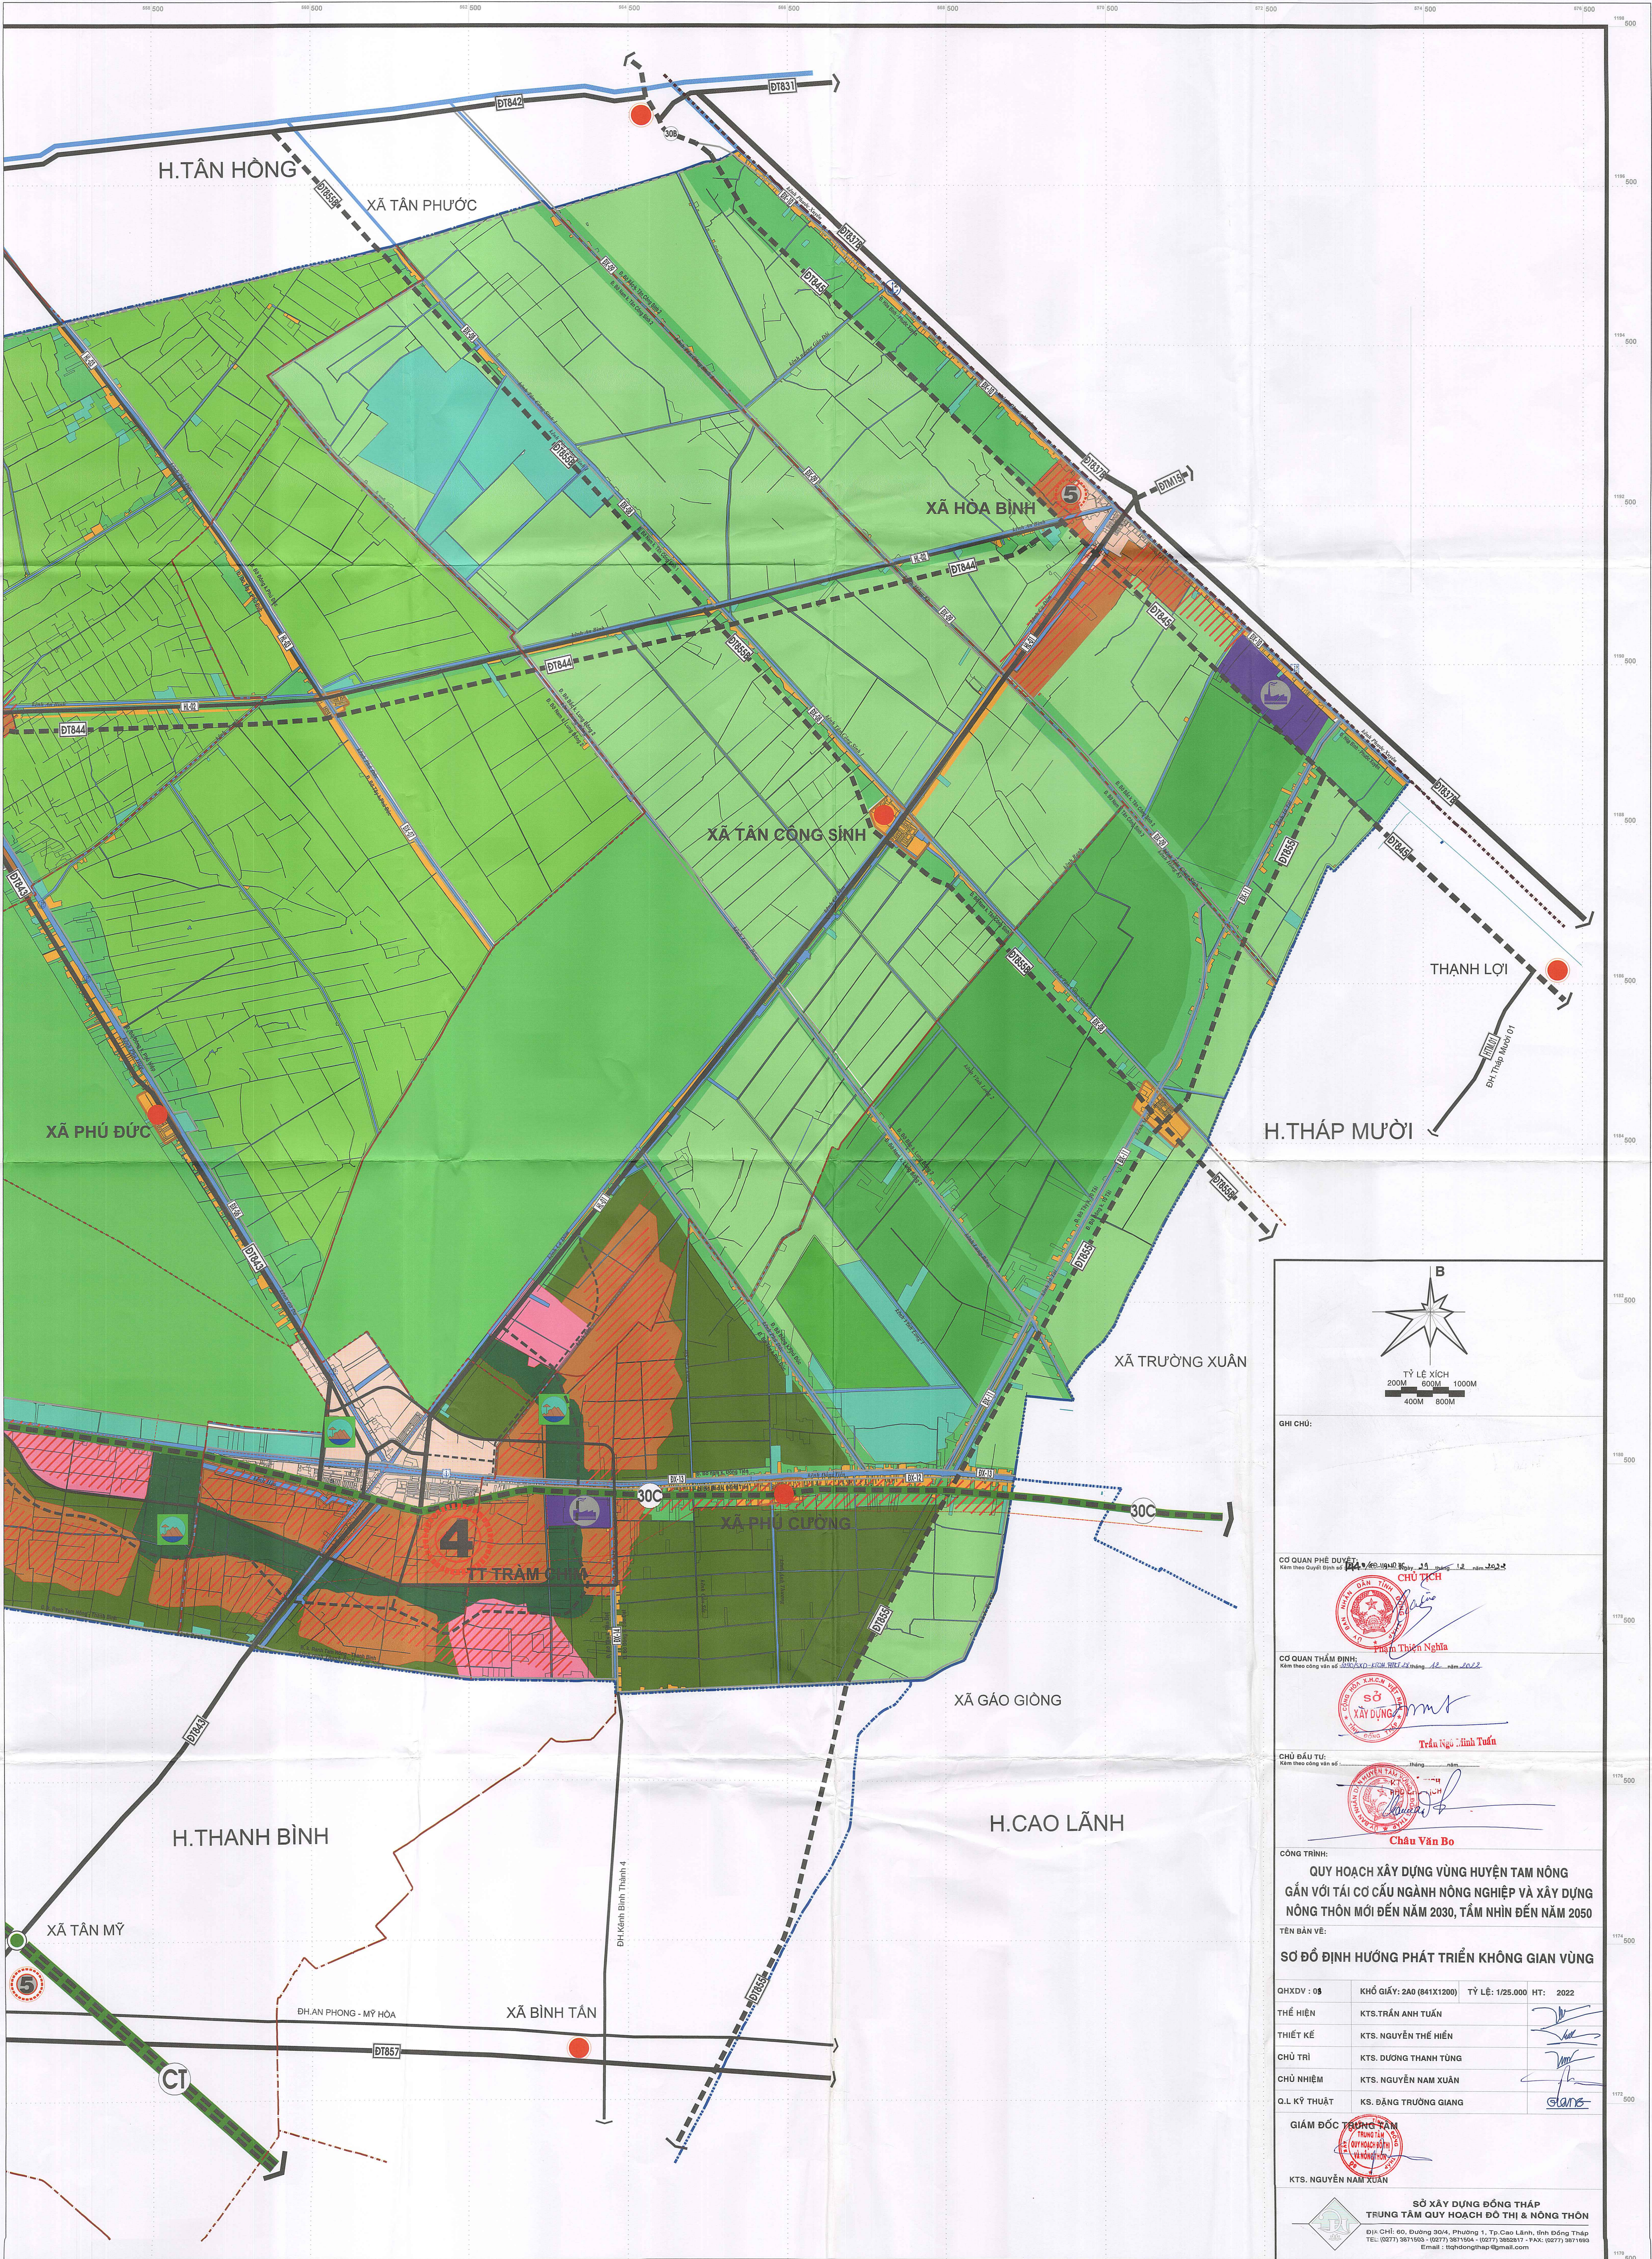

GHI CHÚ:

CƠ QUAN PHÊ DUYỆT:

CHỦ TỊCH
Phan Thiên Nghĩa

CƠ QUAN THẨM ĐỊNH:

SỞ XÂY DỰNG
Trần Ngọc Linh Tuấn

CHỦ ĐẦU TƯ:

CHAU VAN BO

CÔNG TRÌNH:
**QUY HOẠCH XÂY DỰNG VÙNG HUYỆN TAM NÔNG
GẮN VỚI TÀI CƠ CẤU NGÀNH NÔNG NGHIỆP VÀ XÂY DỰNG
NÔNG THÔN MỚI ĐẾN NĂM 2030, TẦM NHÌN ĐẾN NĂM 2050**

TÊN BẢN VẼ:
SƠ ĐỒ ĐỊNH HƯỚNG PHÁT TRIỂN KHÔNG GIAN VÙNG


CHXDV : 08	KHỔ GIẤY: 2A0 (841X1200)	TỶ LỆ: 1/25.000	HT: 2022
THỂ HIỆN	KTS. TRẦN ANH TUẤN		
THIẾT KẾ	KTS. NGUYỄN THẾ HIỂN		
CHỦ TRÌ	KTS. DƯƠNG THANH TÙNG		
CHỦ NHIỆM	KTS. NGUYỄN NAM XUÂN		
Q.L. KỸ THUẬT	KS. ĐẶNG TRƯỜNG GIANG		

GIÁM ĐỐC
KTS. NGUYỄN NAM XUÂN

**SỞ XÂY DỰNG ĐỒNG THÁP
TRUNG TÂM QUY HOẠCH ĐÔ THỊ & NÔNG THÔN**
ĐỊA CHỈ: 60, Đường 30/4, Phường 1, Tp. Cao Lãnh, tỉnh Đồng Tháp
TEL: (0277) 3871558 - (0277) 3871554 - (0277) 3882837 - FAX: (0277) 3871983
Email: tnhdongthap@gmail.com



QUY HOẠCH XÂY DỰNG VÙNG HUYỆN TAM NÔNG
GẮN VỚI TÀI CƠ CẤU NGÀNH NÔNG NGHIỆP VÀ XÂY DỰNG
NÔNG THÔN MỚI ĐẾN NĂM 2030, TẦM NHÌN ĐẾN NĂM 2050
HUYỆN TAM NÔNG, TỈNH ĐỒNG THÁP
SƠ ĐỒ ĐỊNH HƯỚNG PHÁT TRIỂN KHÔNG GIAN VÙNG

QUY HOẠCH XÂY DỰNG VÙNG HUYỆN TAM NÔNG GẮN VỚI TÁI CƠ CẤU NGÀNH NÔNG NGHIỆP VÀ XÂY DỰNG NÔNG THÔN MỚI ĐẾN NĂM 2030, TẦM NHÌN ĐẾN NĂM 2050 HUYỆN TAM NÔNG, TỈNH ĐỒNG THÁP SƠ ĐỒ ĐỊNH HƯỚNG PHÁT TRIỂN GIAO THÔNG

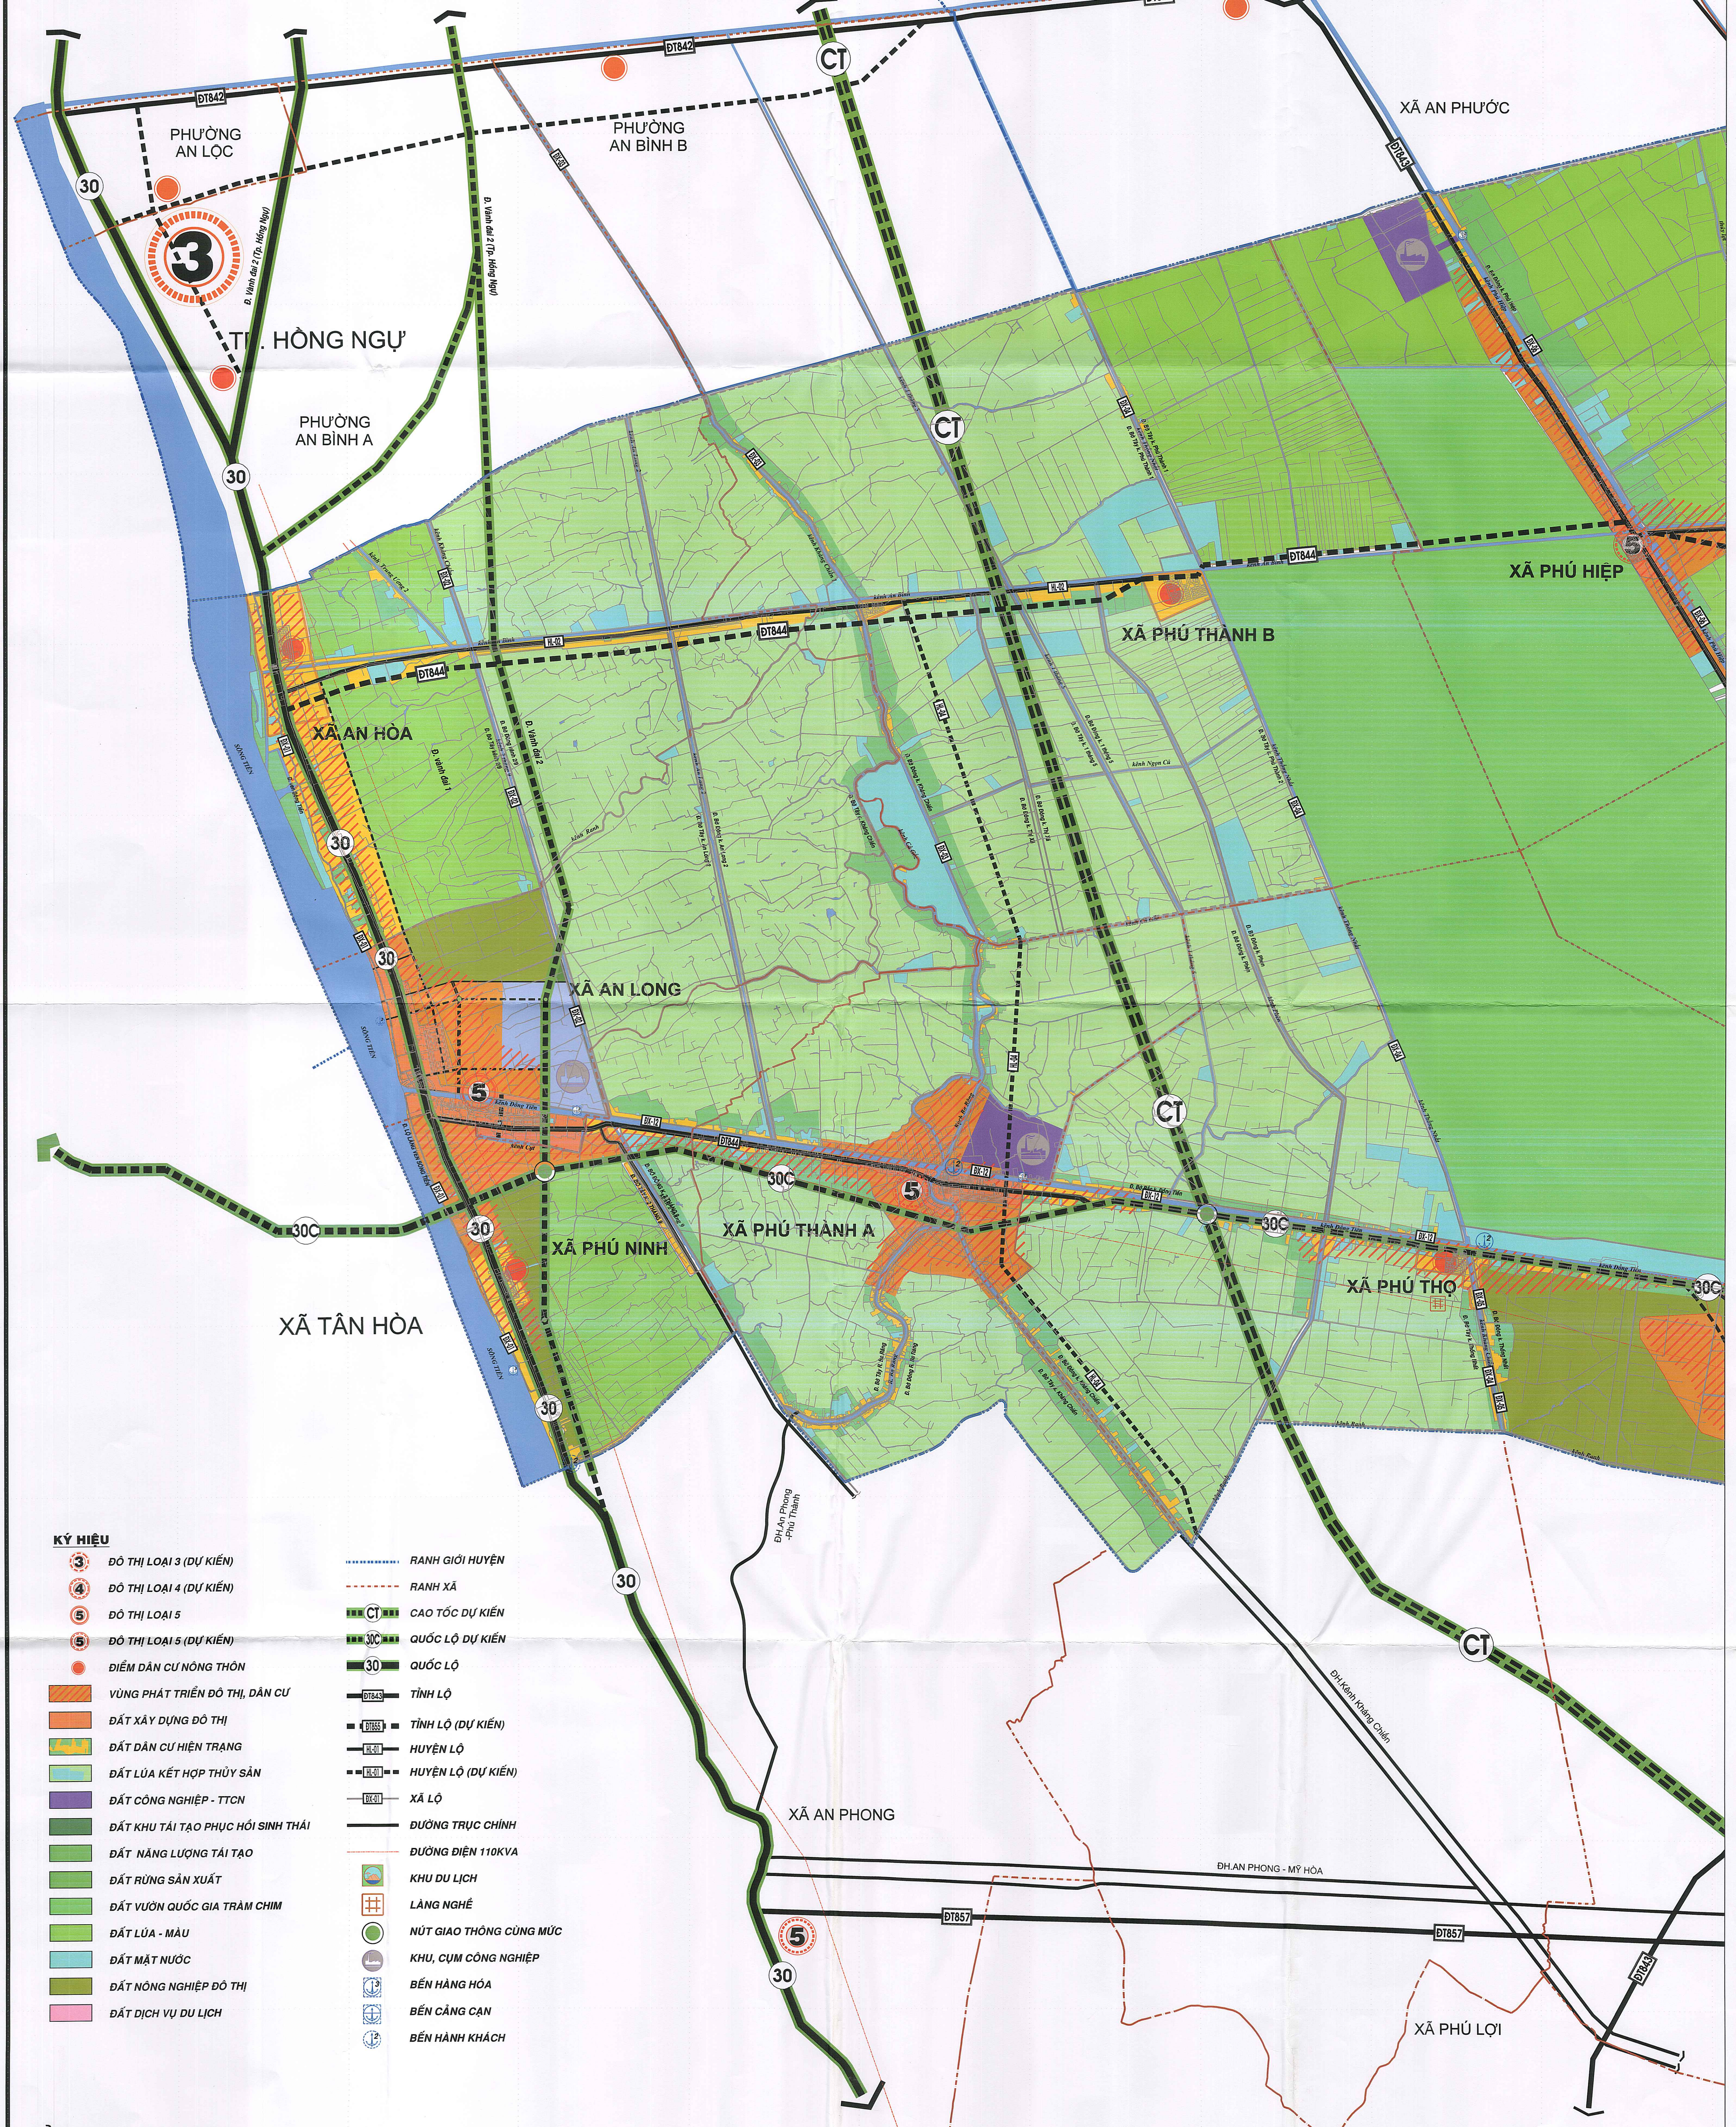

- KÝ HIỆU**
- ĐÔ THỊ LOẠI 3 (DỰ KIẾN)
 - ĐÔ THỊ LOẠI 4 (DỰ KIẾN)
 - ĐÔ THỊ LOẠI 5
 - ĐÔ THỊ LOẠI 5 (DỰ KIẾN)
 - ĐIỂM DẪN CỤ NÔNG THÔN
 - VÙNG PHÁT TRIỂN ĐÔ THỊ, DÂN CƯ
 - ĐẤT XÂY DỰNG ĐÔ THỊ
 - ĐẤT DÂN CƯ HIỆN TRẠNG
 - ĐẤT LÚA KẾT HỢP THỦY SẢN
 - ĐẤT CÔNG NGHIỆP - TTCN
 - ĐẤT KHU TÁI TẠO PHỤC HỒI SINH THÁI
 - ĐẤT NÂNG LƯỢNG TÁI TẠO
 - ĐẤT RỪNG SẢN XUẤT
 - ĐẤT VƯỜN QUỐC GIA TRÀM CHIM
 - ĐẤT LÚA - MÀU
 - ĐẤT MẶT NƯỚC
 - ĐẤT NÔNG NGHIỆP ĐÔ THỊ
 - ĐẤT DỊCH VỤ DU LỊCH
 - RANH GIỚI HUYỆN
 - RANH XÃ
 - CAO TỐC DỰ KIẾN
 - QUỐC LỘ DỰ KIẾN
 - QUỐC LỘ
 - TỈNH LỘ
 - TỈNH LỘ (DỰ KIẾN)
 - HUYỆN LỘ
 - HUYỆN LỘ (DỰ KIẾN)
 - XÃ LỘ
 - ĐƯỜNG TRỰC CHÍNH
 - ĐƯỜNG ĐIỆN 110KVA
 - KHU DU LỊCH
 - LÀNG NGHỀ
 - NÚT GIAO THÔNG CÙNG MỨC
 - KHU, CỤM CÔNG NGHIỆP
 - BẾN HÀNG HÓA
 - BẾN CẢNG CẬN
 - BẾN HÀNH KHÁCH

TỈNH AN GIANG

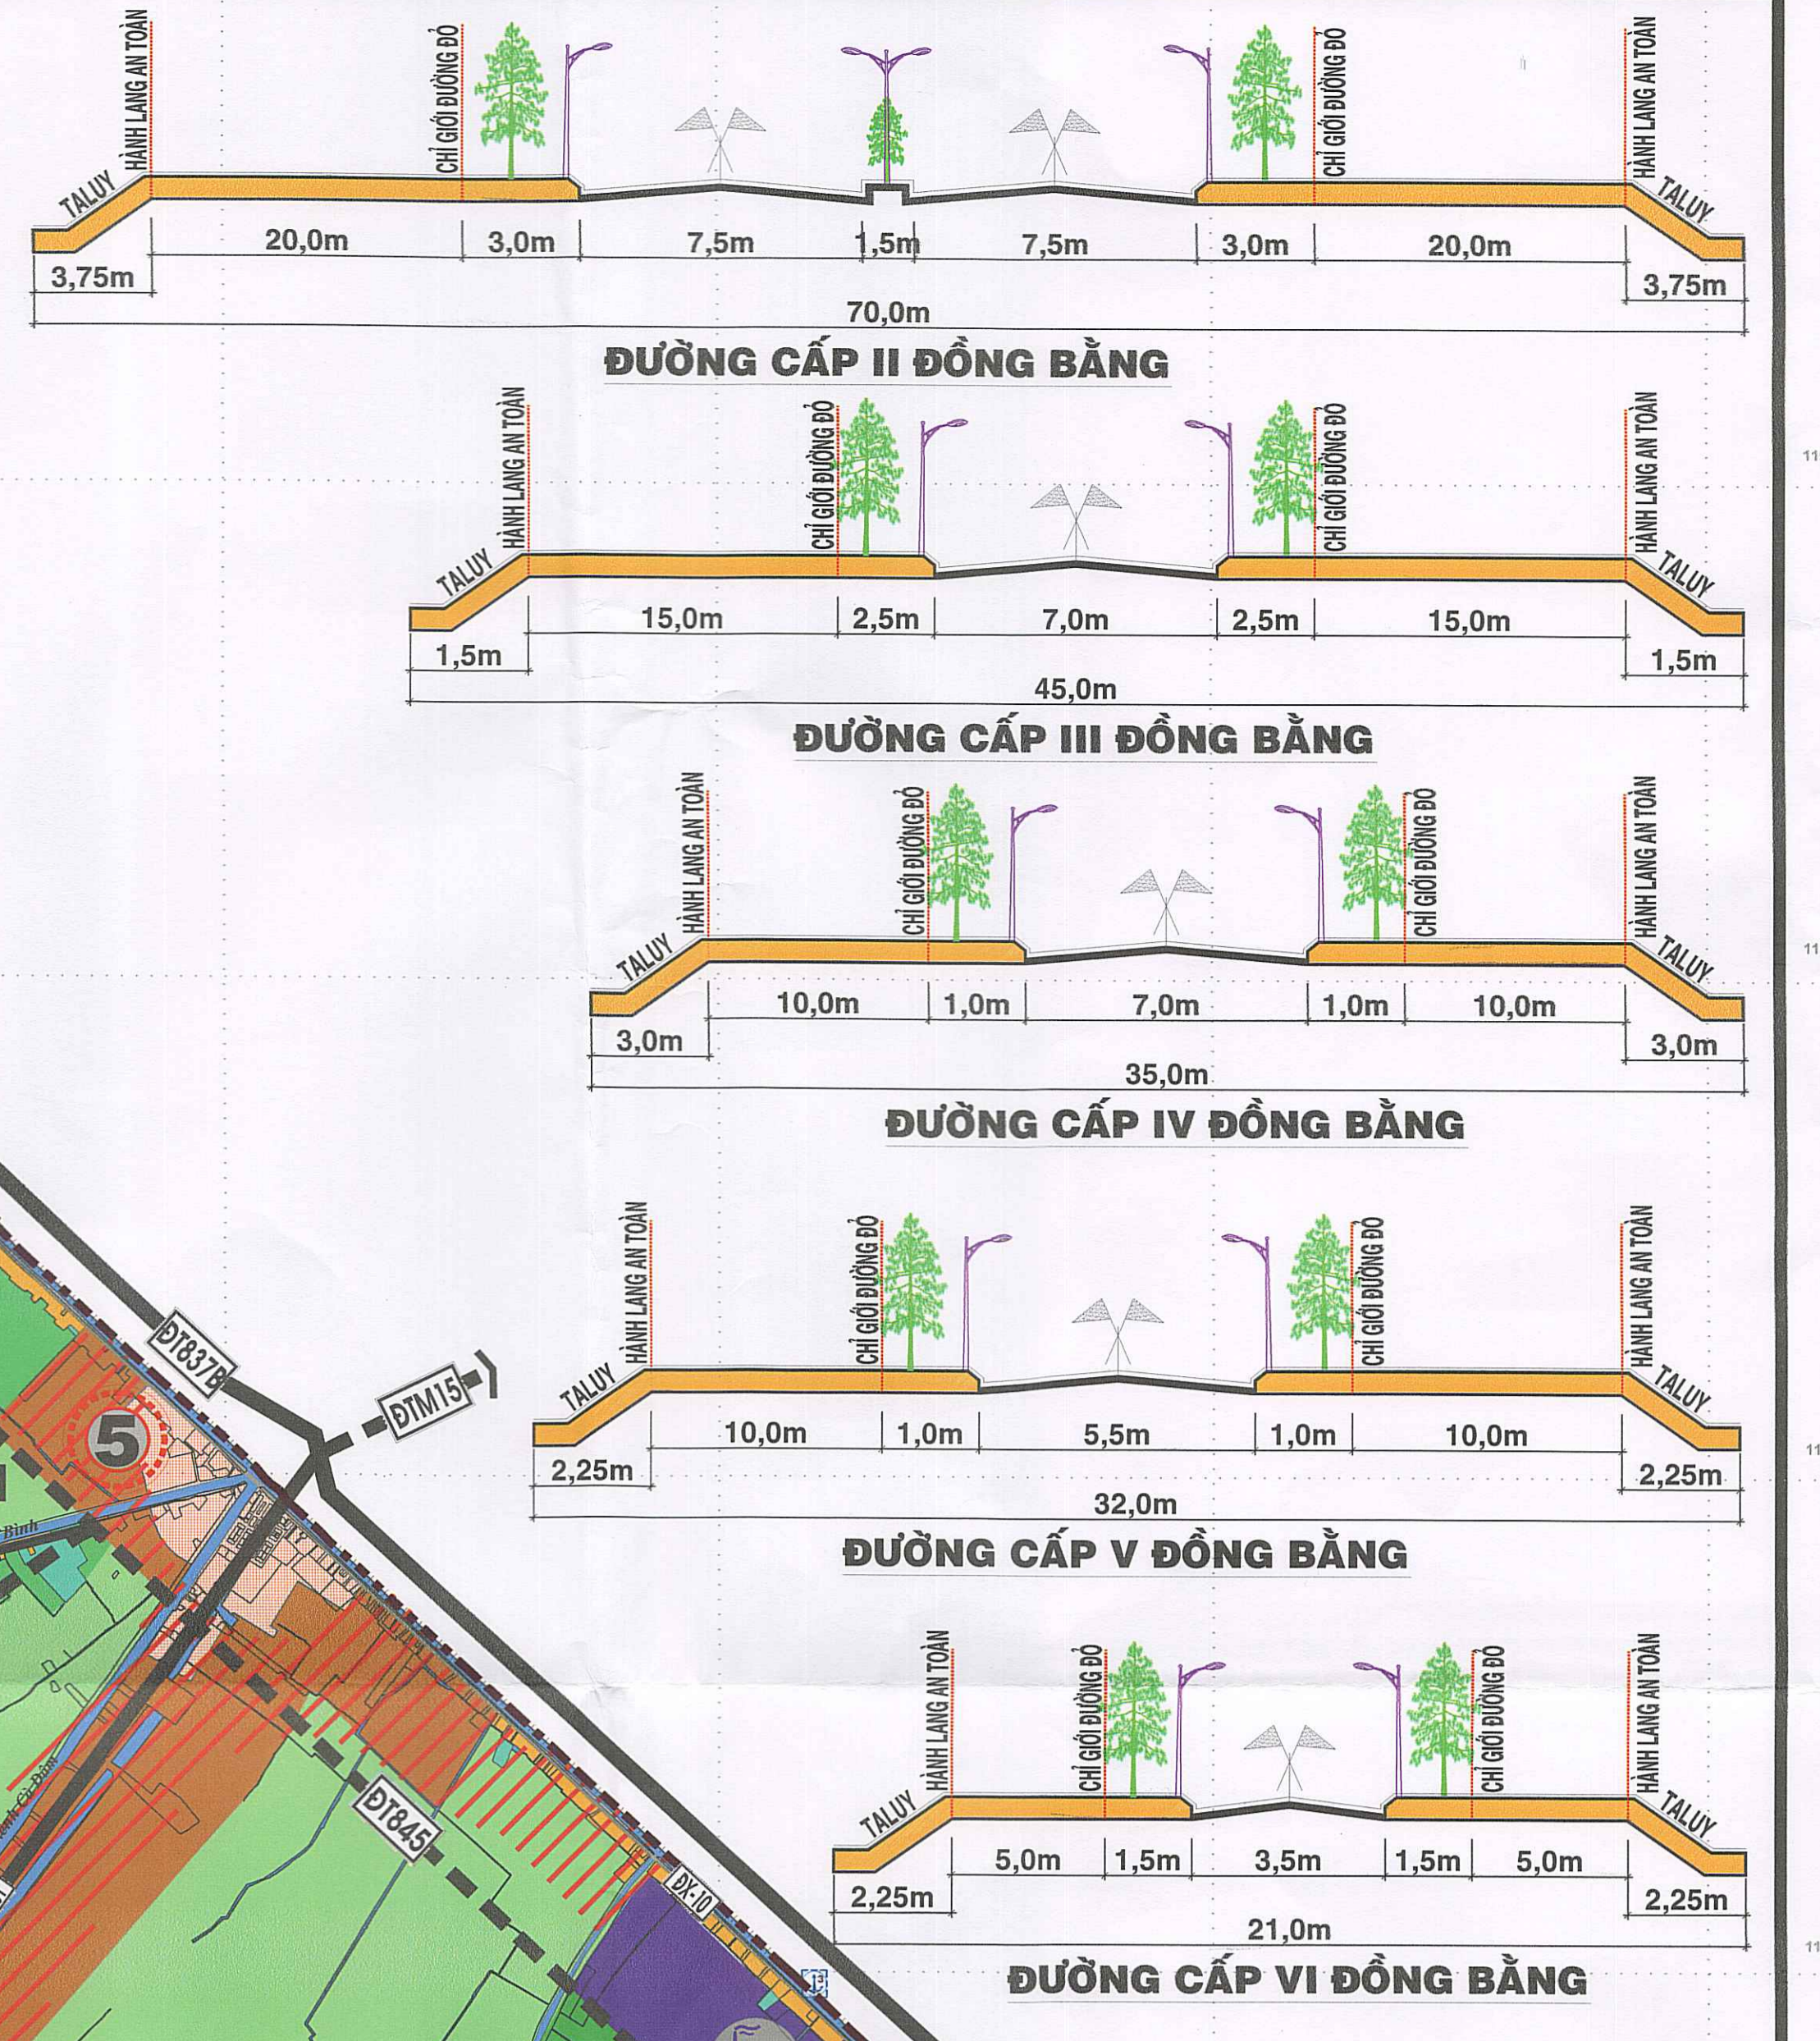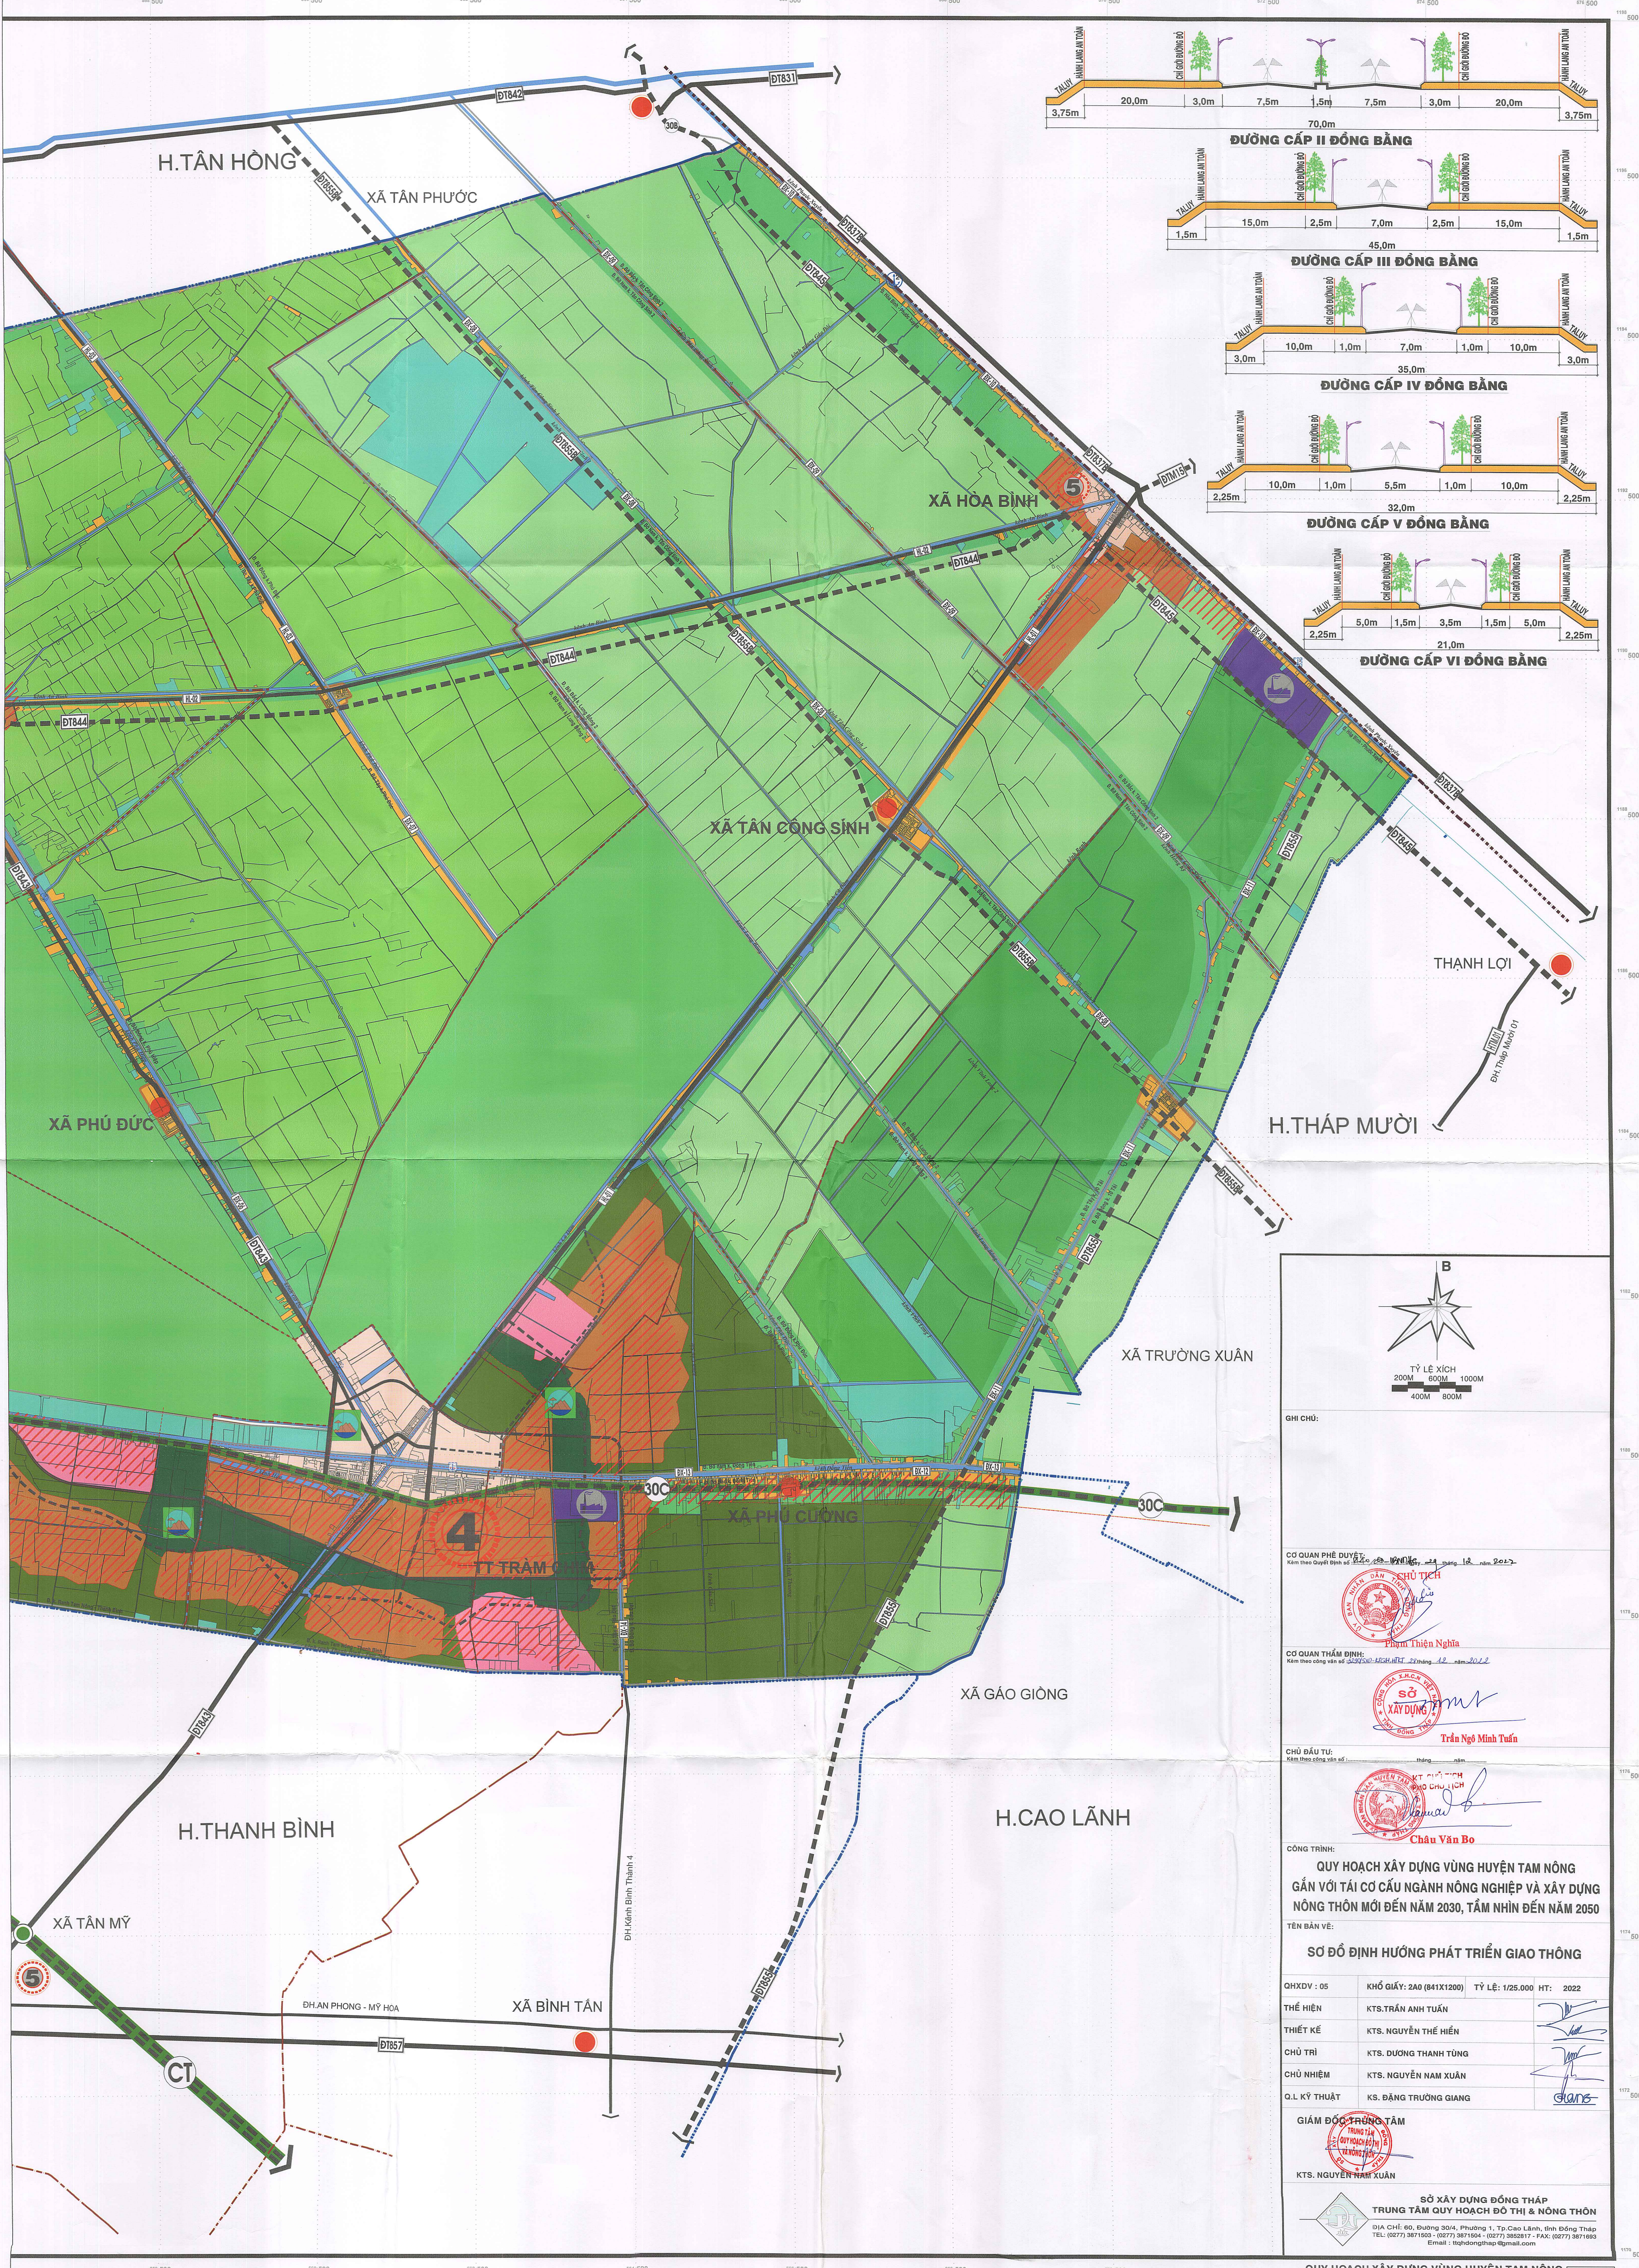

B

TỶ LỆ XÍCH
200M 400M 600M 800M 1000M

GHI CHÚ:

CƠ QUAN PHÊ DUYỆT:
Kèm theo Quyết định số: 182/QĐ-UBND ngày 18 tháng 10 năm 2022

Phạm Thiên Nghĩa

CƠ QUAN THẨM ĐỊNH:
Kèm theo công văn số: 2022/ST-ĐT ngày 12 tháng 12 năm 2022

Trần Ngô Minh Tuấn

CHỦ ĐẦU TƯ:
Kèm theo công văn số: ... tháng ... năm ...

Châu Văn Bo

CÔNG TRÌNH:
**QUY HOẠCH XÂY DỰNG VÙNG HUYỆN TAM NÔNG
GẮN VỚI TÀI CƠ CẤU NGÀNH NÔNG NGHIỆP VÀ XÂY DỰNG
NÔNG THÔN MỚI ĐẾN NĂM 2030, TẦM NHÌN ĐẾN NĂM 2050**

TÊN BẢN VẼ:
SƠ ĐỒ ĐỊNH HƯỚNG PHÁT TRIỂN GIAO THÔNG

QHXDV : 05	KHỐ GIẤY: 2A0 (841X1200)	TỶ LỆ: 1/25.000	HT: 2022
THỂ HIỆN	KTS. TRẦN ANH TUẤN		
THIẾT KẾ	KTS. NGUYỄN THẾ HIẾN		
CHỦ TRÌ	KTS. DƯƠNG THANH TÙNG		
CHỦ NHIỆM	KTS. NGUYỄN NAM XUÂN		
QL. KỸ THUẬT	KS. ĐẶNG TRƯỜNG GIANG		

GIÁM ĐỐC TRUNG TÂM
THÀNH PHỐ
QUY HOẠCH VÀ XÂY DỰNG
KTS. NGUYỄN NAM XUÂN

SỞ XÂY DỰNG ĐỒNG THÁP
TRUNG TÂM QUY HOẠCH ĐÔ THỊ & NÔNG THÔN
ĐỊA CHỈ: 60, Đường 30/4, Phường 1, Tp. Cao Lãnh, Bình Đồng Tháp
TEL: (0277) 3871500 - (0277) 3871504 - (0277) 382817 - FAX: (0277) 3871693
Email: tqhcdongthap@gmail.com