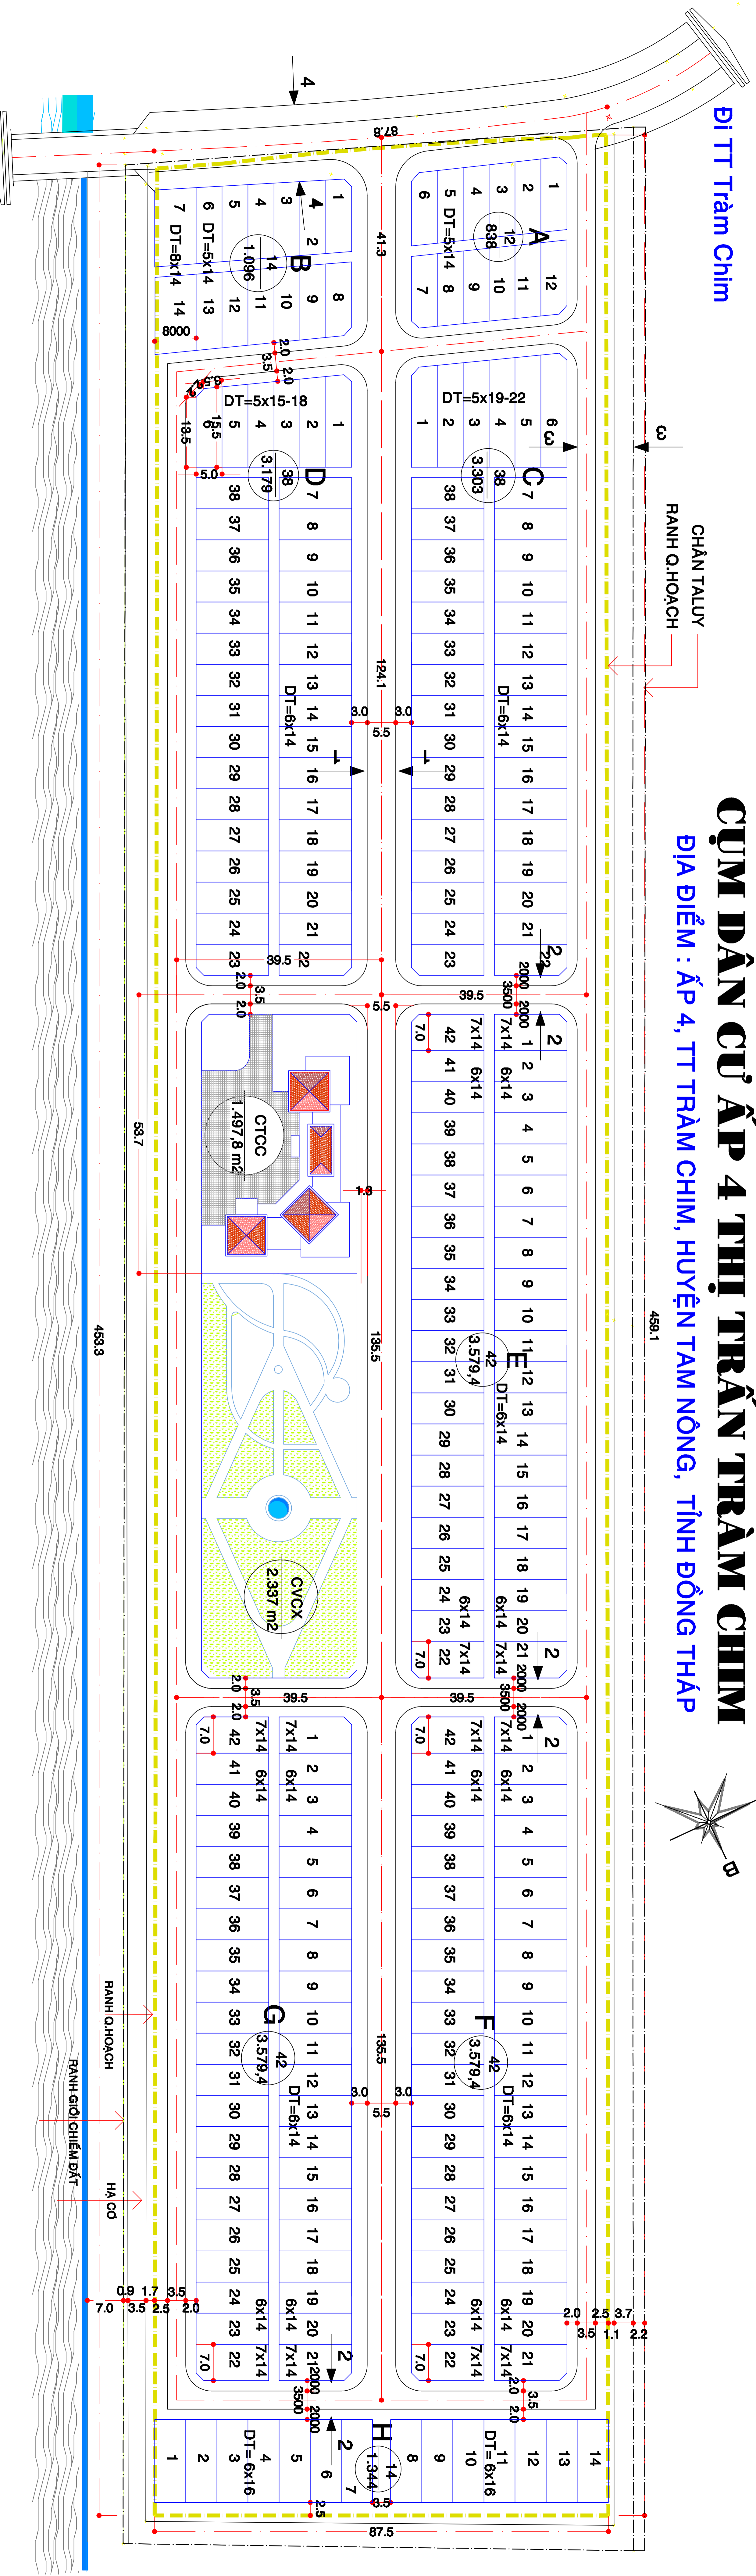
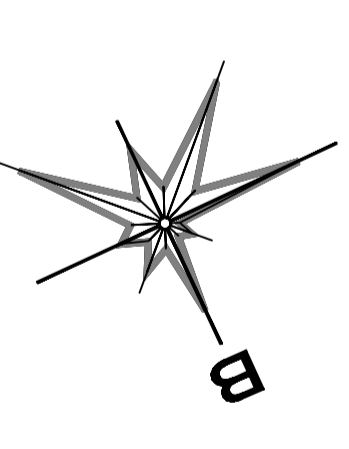


# CỤM DÂN CƯ ẤP 4 THỊ TRẤN TRÀM CHIM

## ĐỊA ĐIỂM : ẤP 4, TT TRÀM CHIM, HUYỆN TAM NÔNG, TỈNH ĐÔNG THÁP



### Di Tân Công Sinh

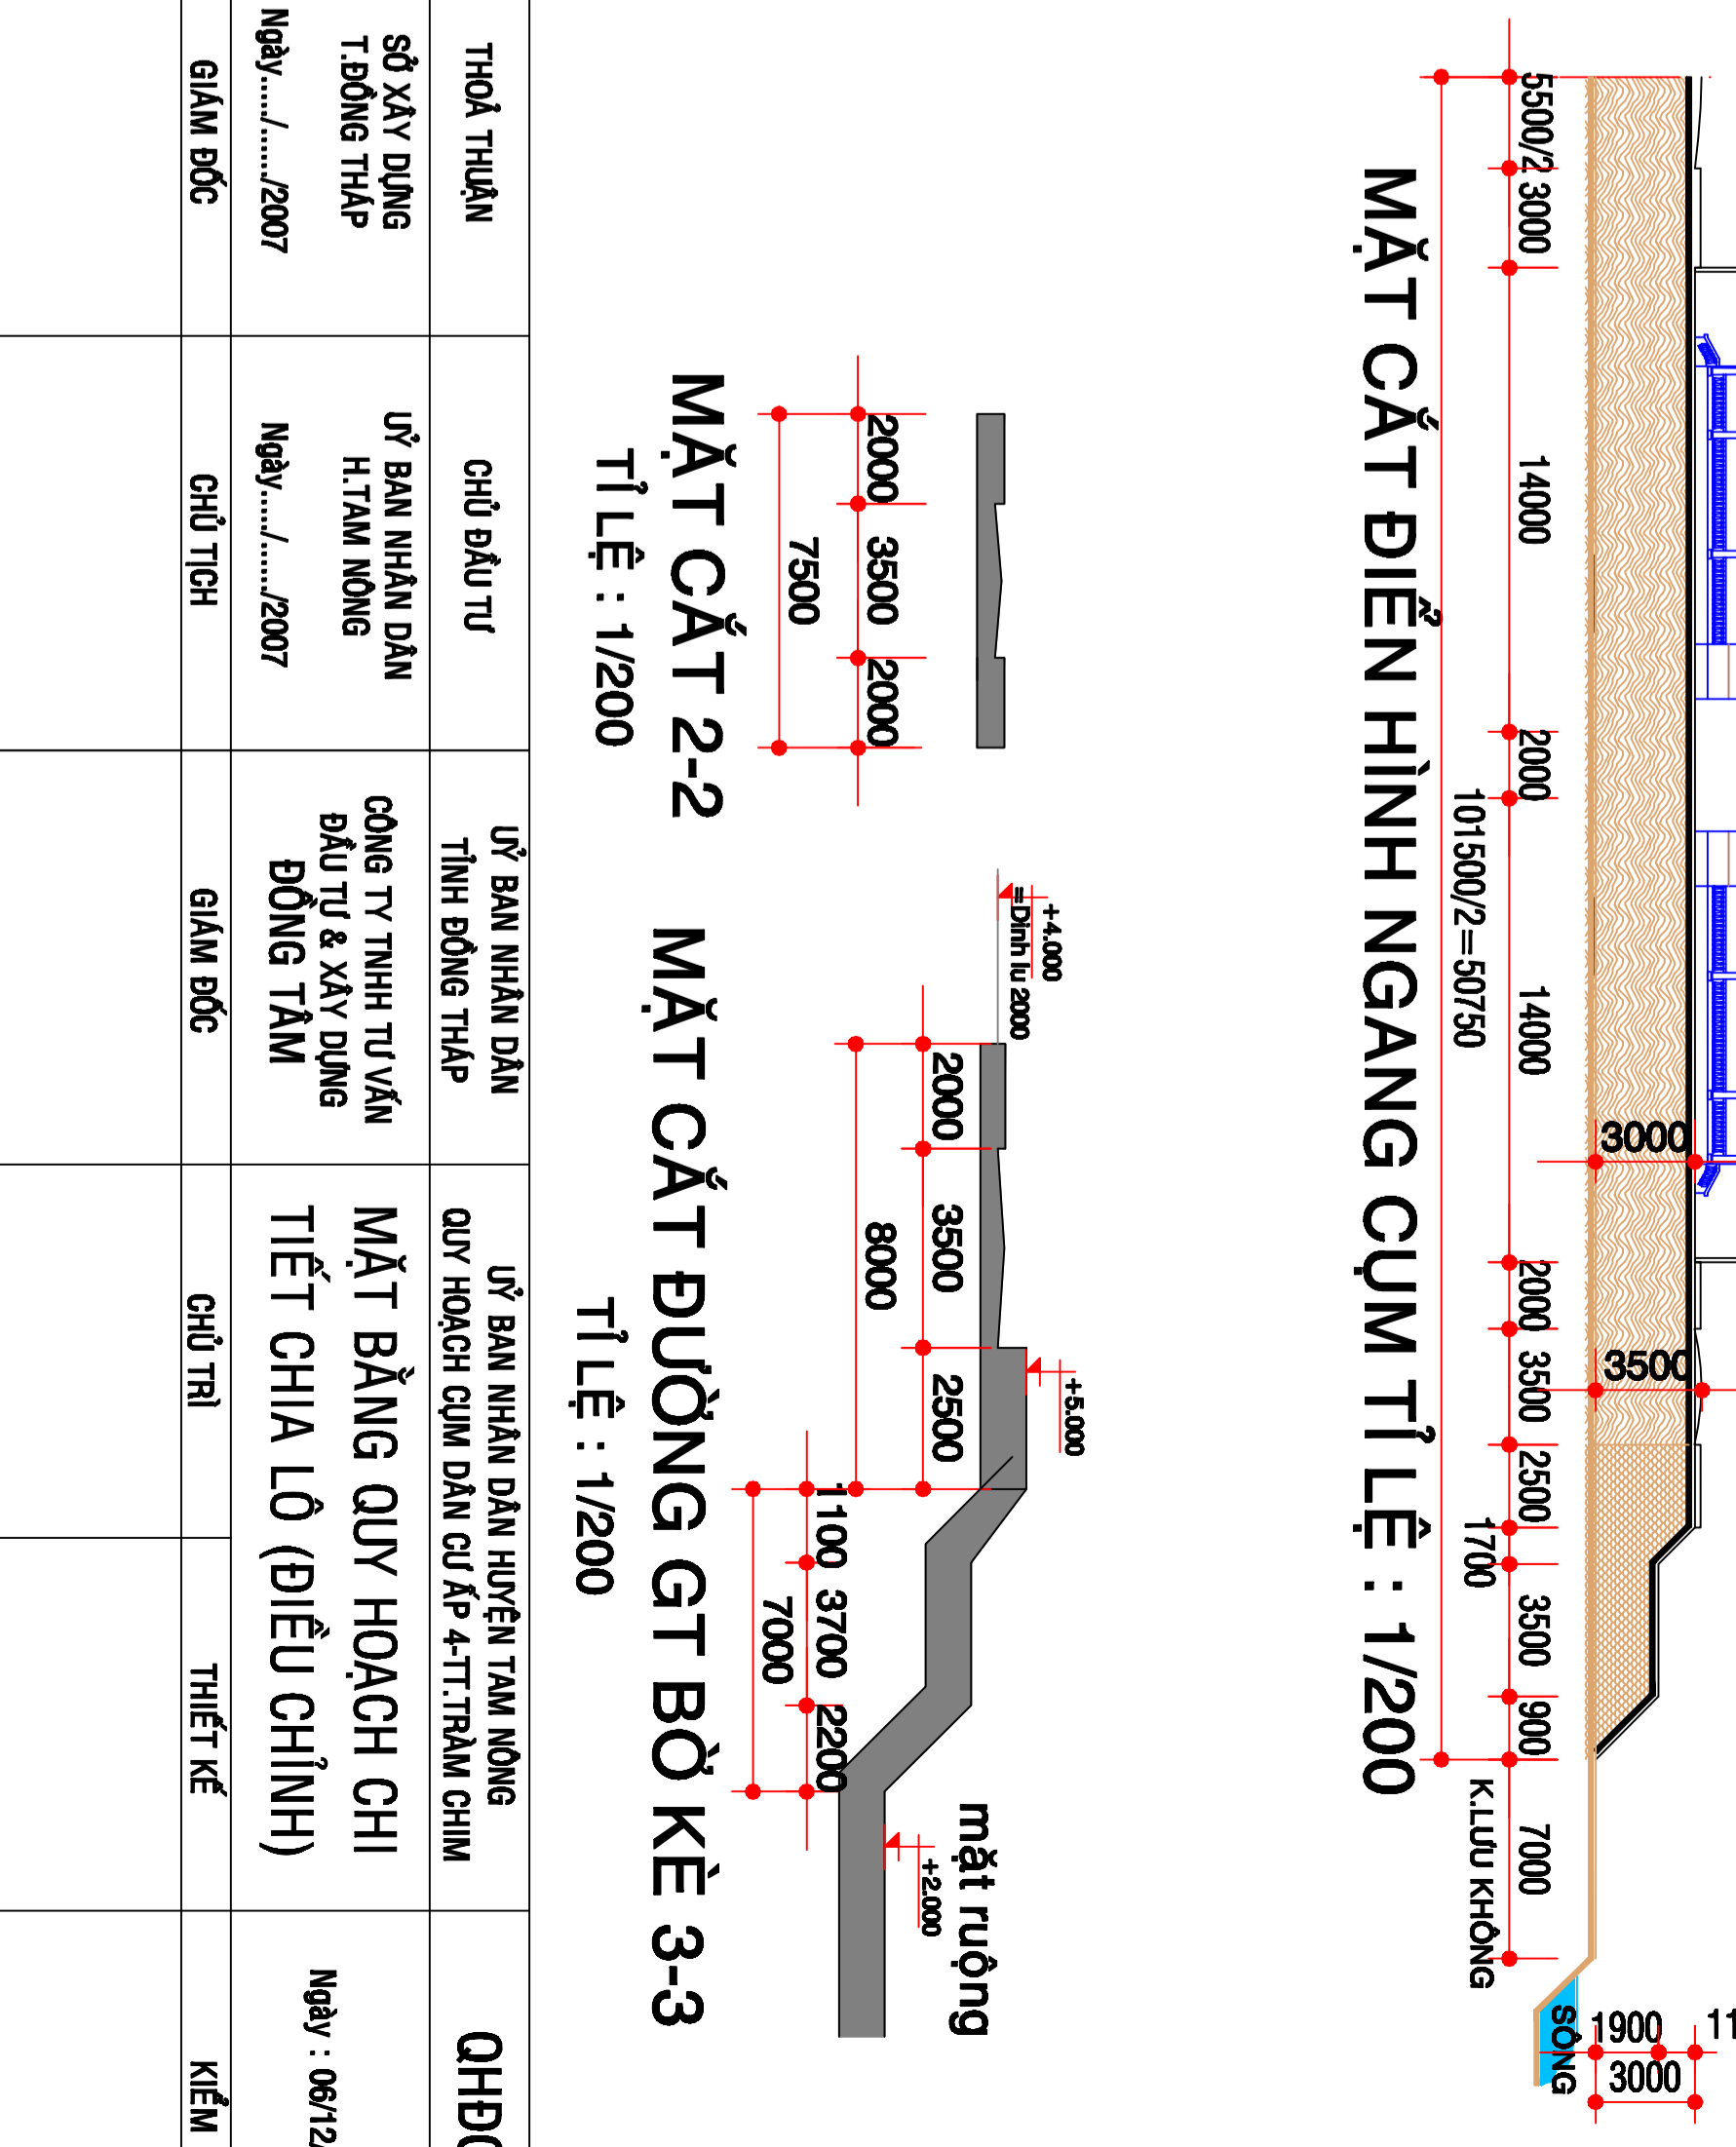
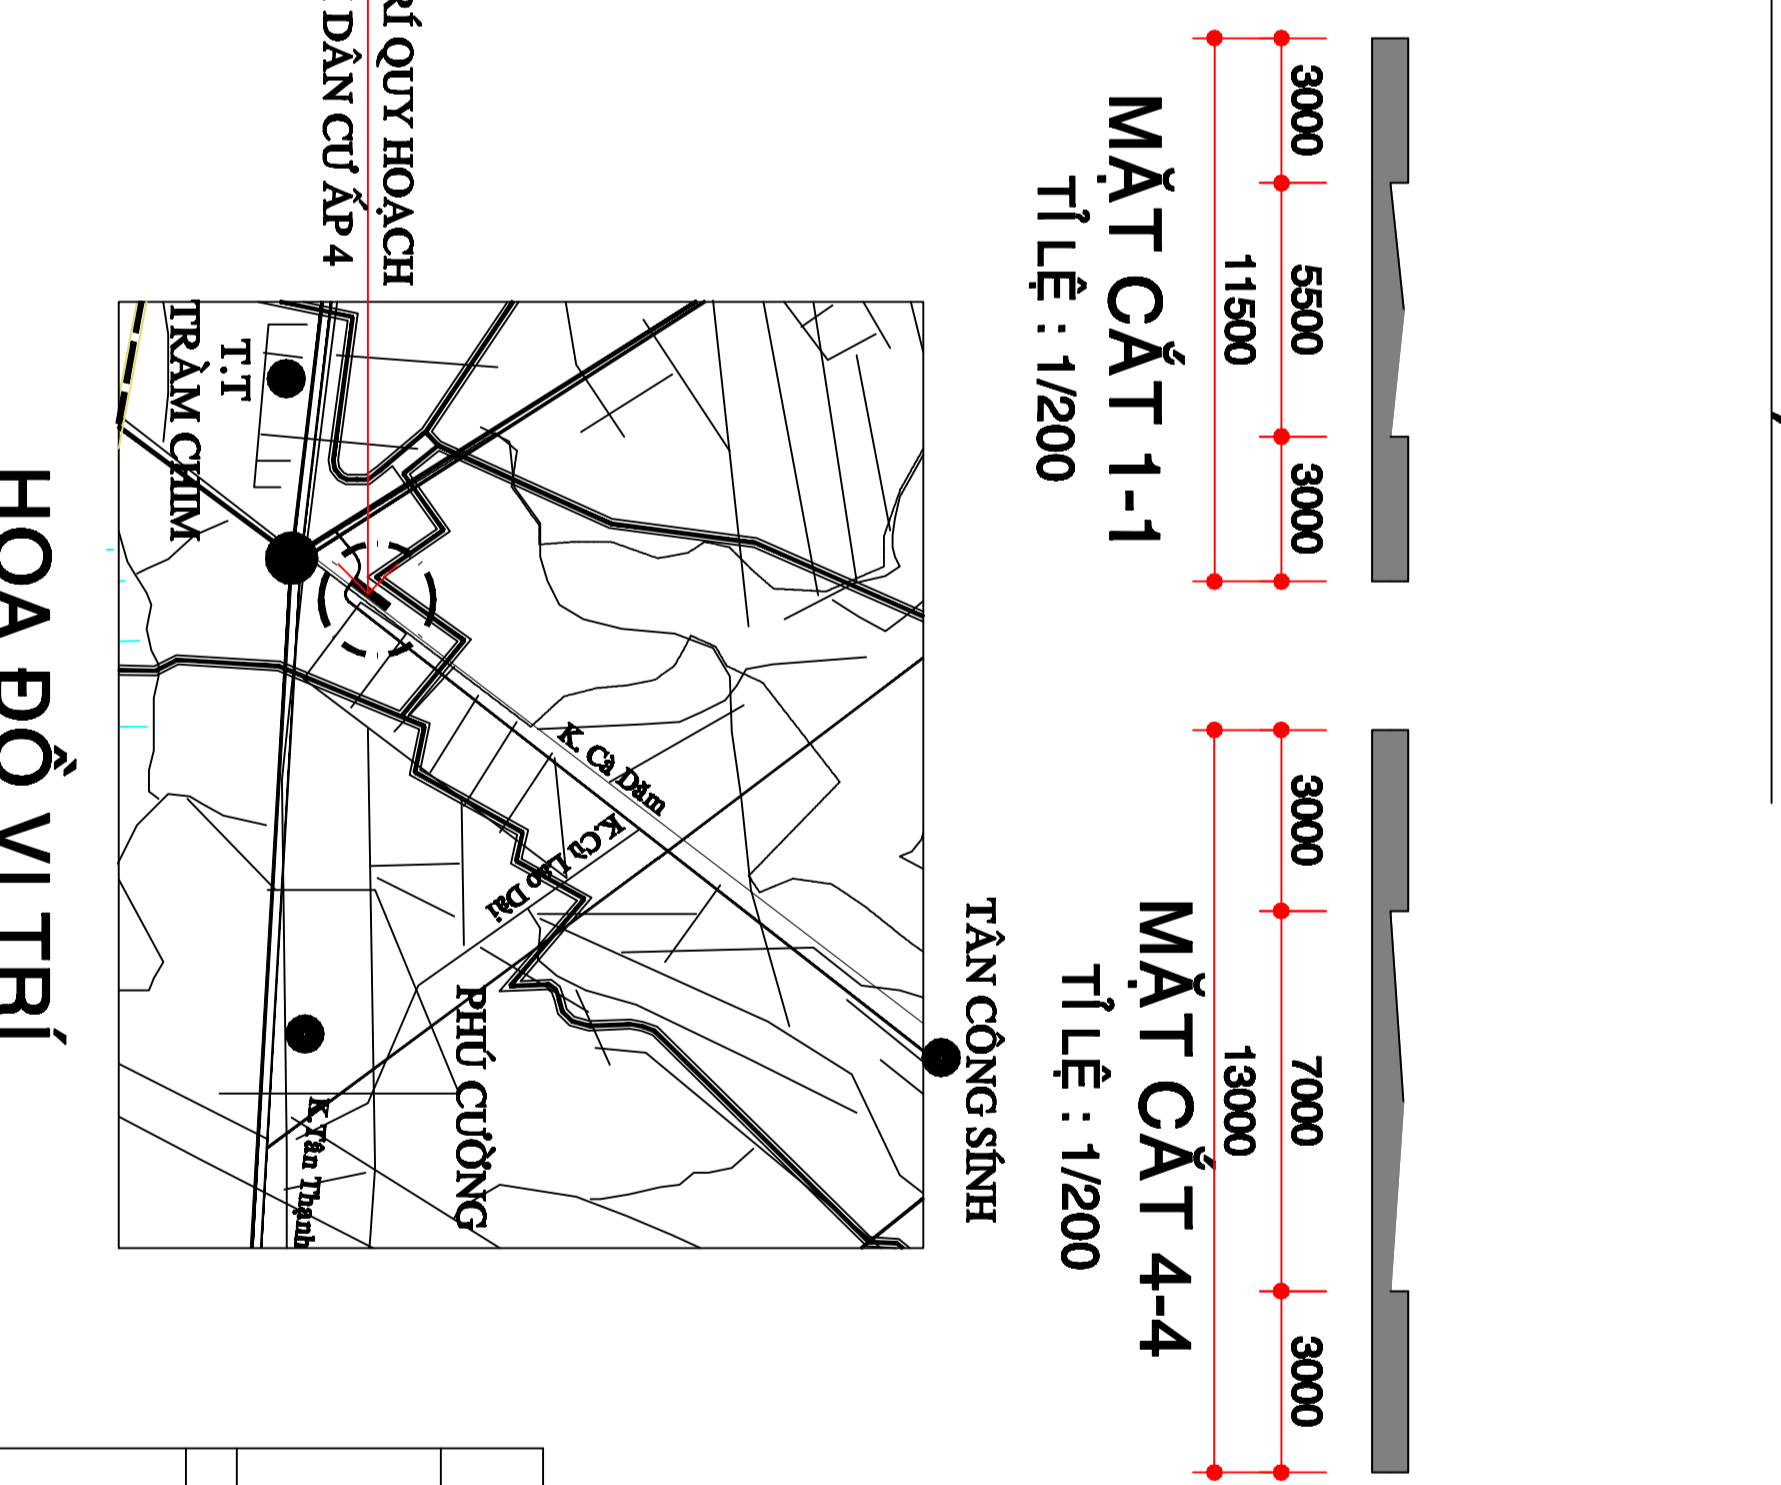
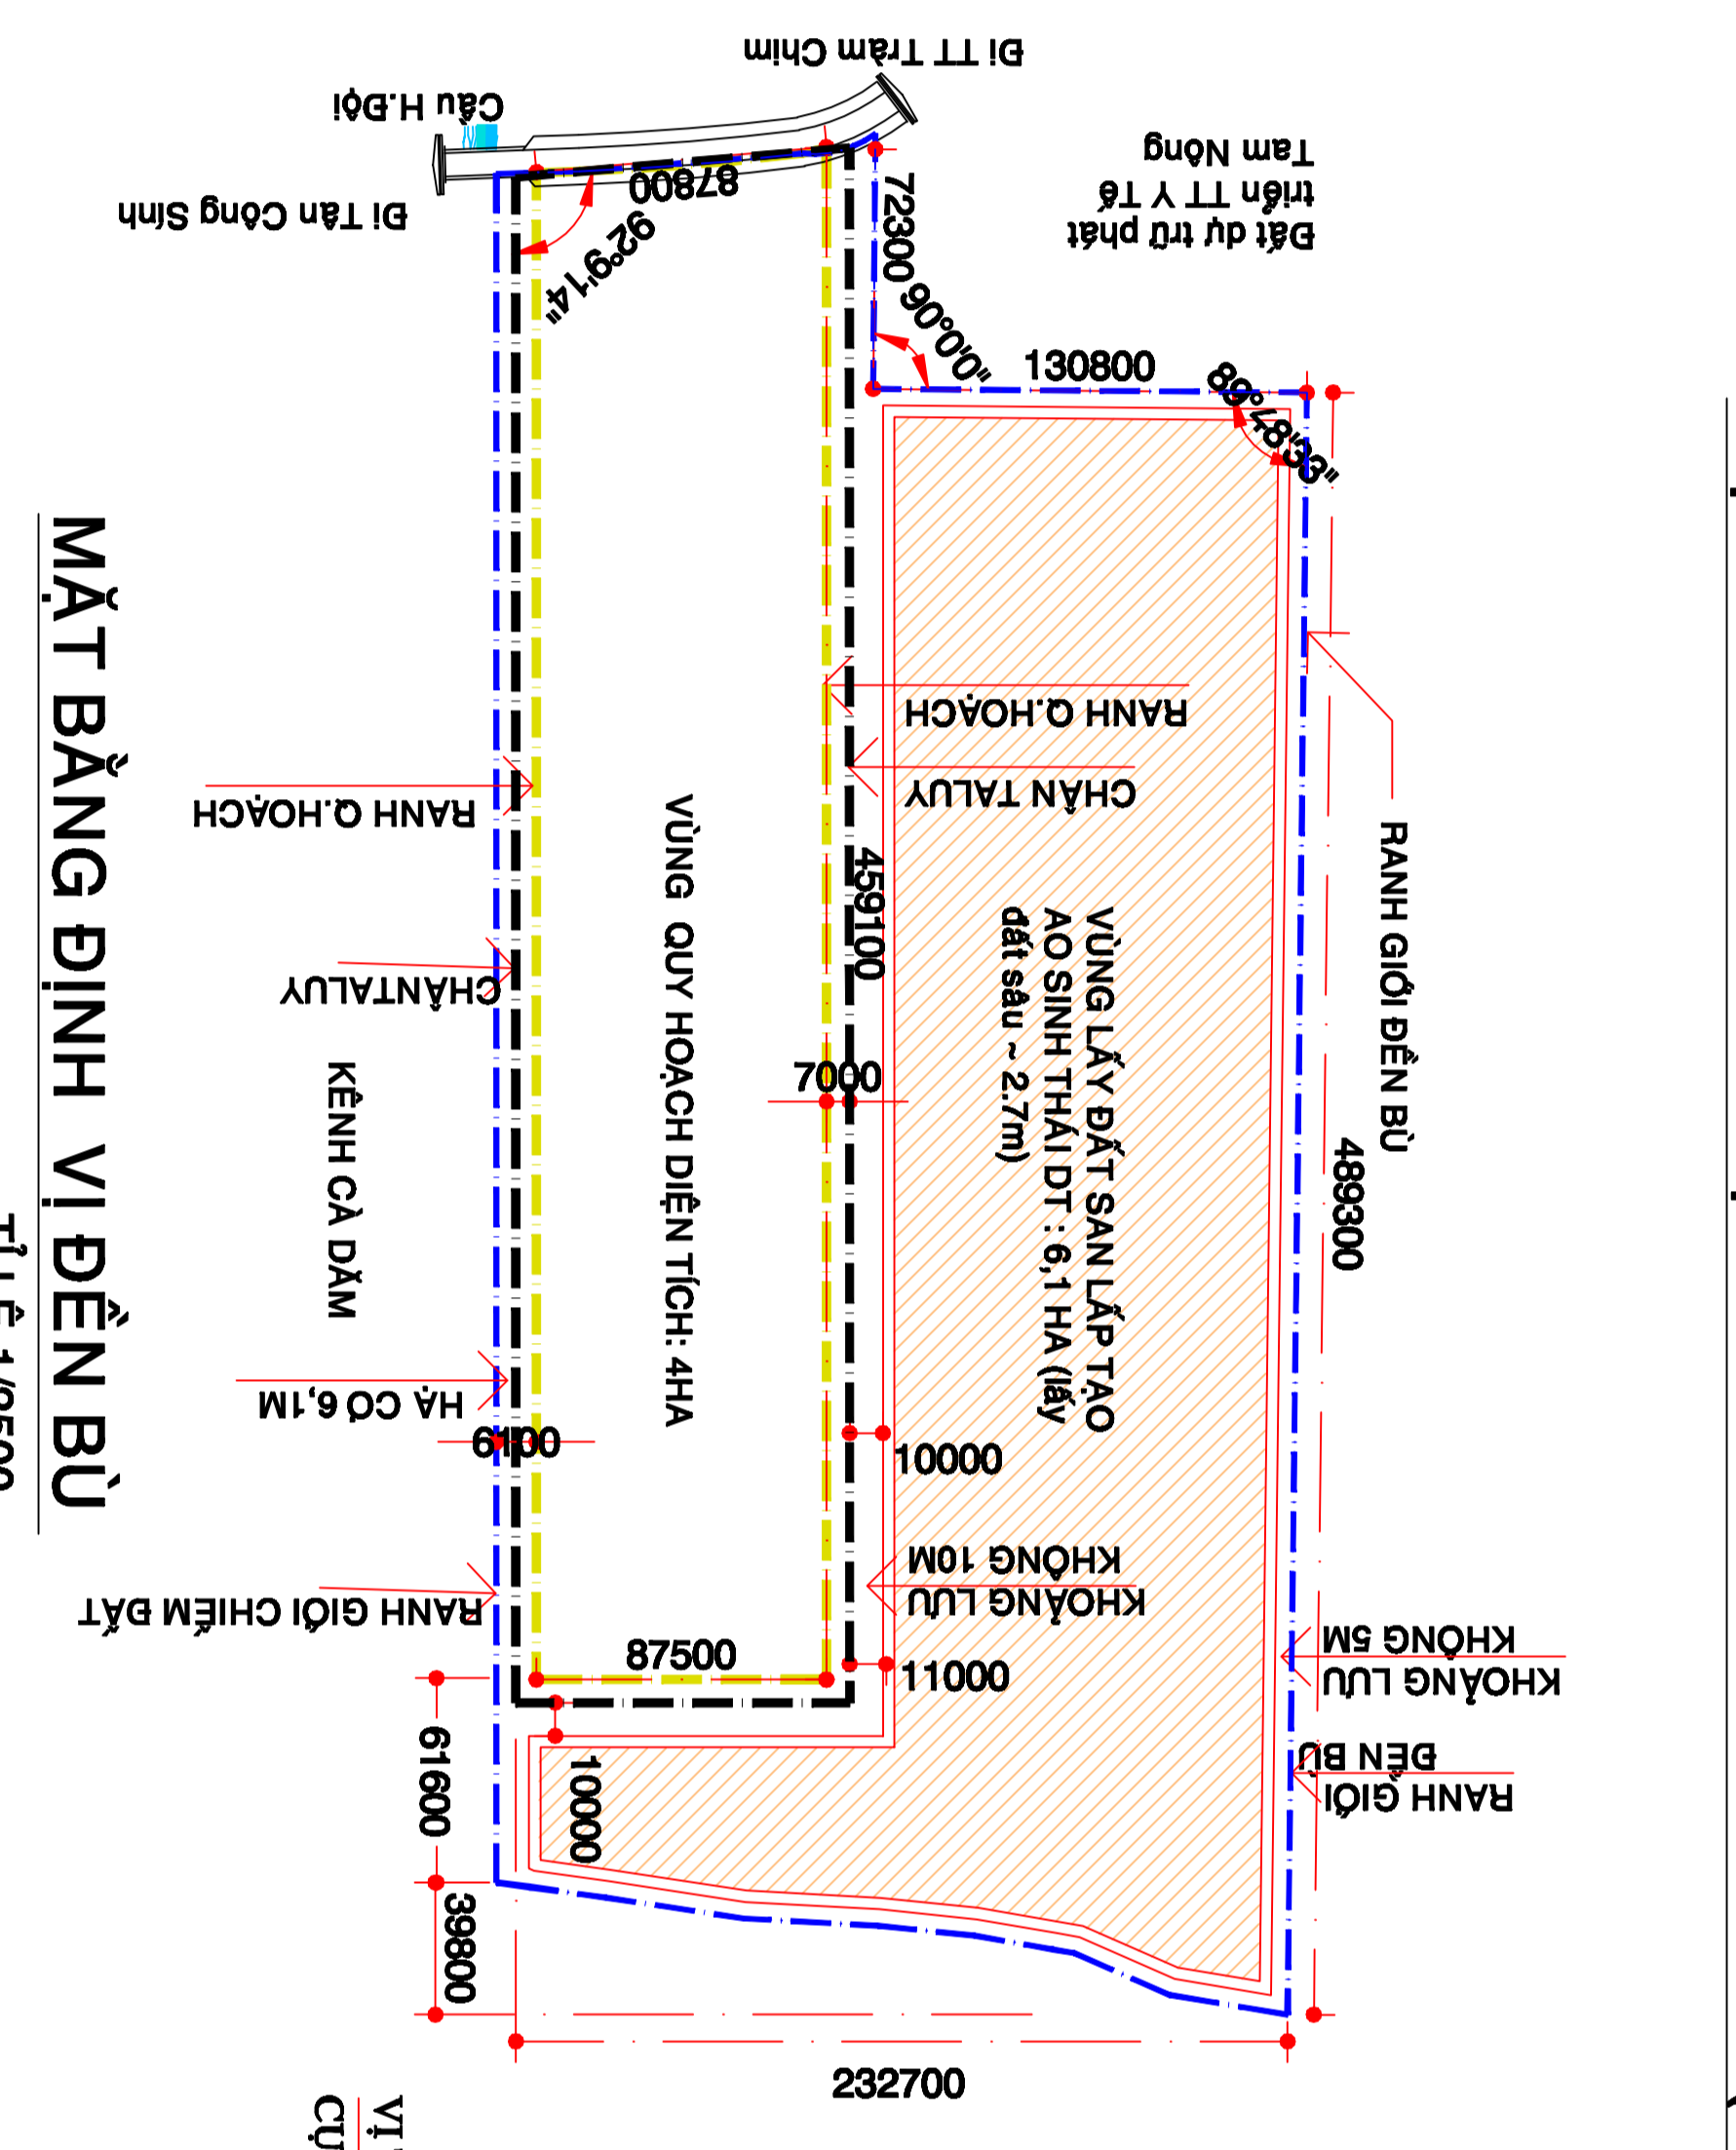
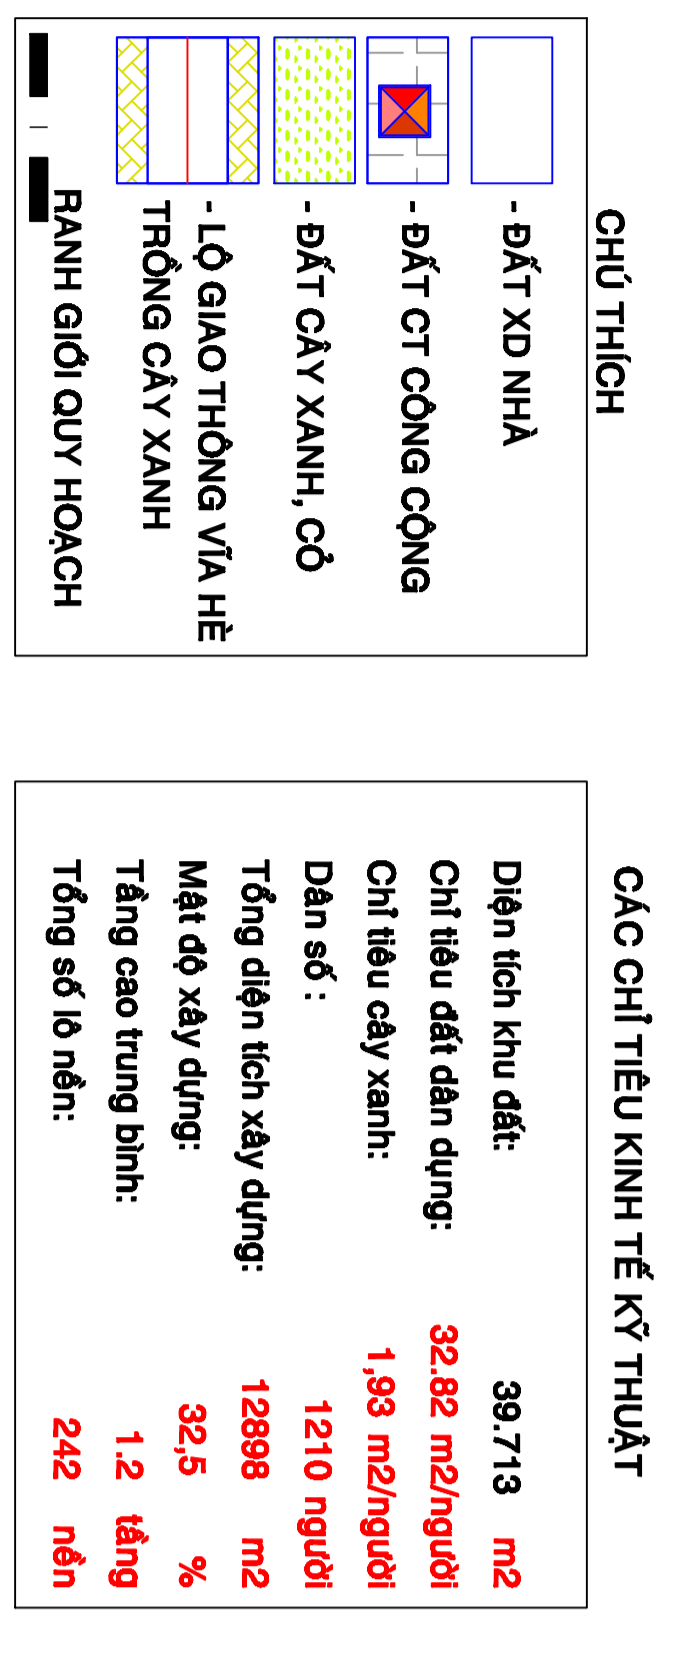
CHUẨN LOẠI	S.Nhà	KÍCH THUỐC NỀN
L0 A (1-12):	12	5x14
L0 B (1-8-19):	12	5x14
L0 C (1-14):	2	5x14
L0 D (1-9):	6	5x(9-22)
L0 E (1-38):	32	6x14
L0 F (1-9):	6	5x(5-18)
L0 G (1-21,22,42):	4	7x14
L0 H (2-20,23-41):	38	6x14
L0 I (2-20,23-41):	38	6x14
L0 J (2-20,23-41):	38	6x14
L0 K (2-20,23-41):	38	6x14
L0 L (1-14):	14	6x16
Tổng cộng:	242	

STT	LOẠI ĐẤT	DIỆN TÍCH (m <sup>2</sup> )	TỶ LỆ BÌNH QUẢN (%)
1	Đất ở	20.488	51,82
2	Đất công trình công cộng	1.488	3,77
3	Đất công viên cây xanh	2.337	5,88
4	Đất giao thông/via hè	15.880	38,72
Tổng cộng		39.713	100

STT	LOẠI ĐẤT	DIỆN TÍCH (ha)	TỶ LỆ (%)
1	KHU QUY HOẠCH	3.9713	32,82
2	KHU LẤY ĐẤT SAN LẤP	6,1	50,57
3	ĐẤT LƯU KHÔNG, TÀ LUY	1.1922	16,51
Tổng cộng		12.0895	100



THỎA THUẬN	CHỦ ĐẦU TƯ	Ứ BÀN NHẬN DANH TÍNH ĐỒNG THÁP	Ứ BÀN NHẬN DANH CÔNG TÝ TNHH TƯ VẤN ĐẦU TƯ & XÂY DỰNG ĐỒNG TÂM	Ứ BÀN NHẬN DANH QUY HOẠCH CỘNG ĐỒNG CẤP 4-TT TRÀM CHIM	CHỦ TRƯ	THIẾT KẾ	OHBC
SỞ XÂY DỰNG T.ĐỒNG THÁP	Ứ BÀN NHẬN DANH H.TAM NÔNG	Ứ BÀN NHẬN DANH TỈNH ĐỒNG THÁP	CÔNG TÝ TNHH TƯ VẤN ĐẦU TƯ & XÂY DỰNG ĐỒNG TÂM	Ứ BÀN NHẬN DANH QUY HOẠCH CỘNG ĐỒNG CẤP 4-TT TRÀM CHIM	CHỦ TRƯ	THIẾT KẾ	OHBC
Ngày: ...../2007	Ngày: ...../2007	Ngày: ...../2007	Ngày: ...../2007	Ngày: ...../2007			Ngày: 08/12/2007
GIÁM ĐỐC	CHỦ TỊCH	GIÁM ĐỐC	CHỦ TRƯ	THIẾT KẾ			KIỂM