QUI HOẠCH CHI TIẾT TUYẾN DÂN CƯ KÊNH MƯỜI TẢI (ĐOẠN 2) HUYỆN TAM NÔNG

TL : 1/500

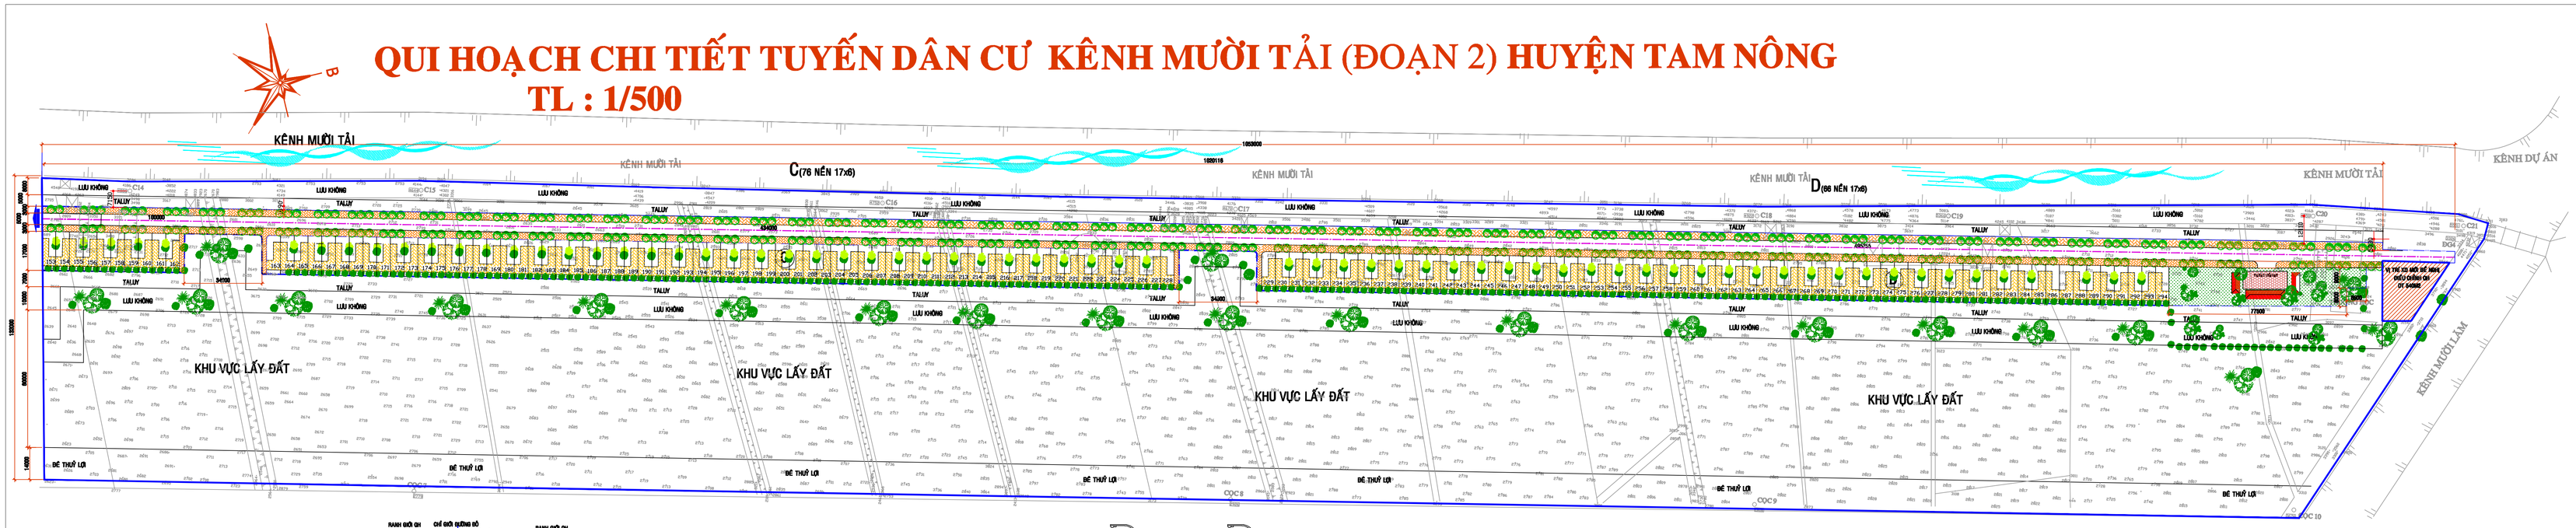

CHÚ THÍCH

- ĐẤT XD NHÀ VƯỜN
- ĐẤT CT CÔNG CỘNG
- LỘ GIAO THÔNG VỈA HÈ TRỒNG CÂY XANH
- RANH GIỚI QUY HOẠCH
- RANH GIỚI CHIẾM ĐẤT

BẢNG QUY MÔ DIỆN TÍCH CHIẾM ĐẤT

STT	LOẠI ĐẤT	DIỆN TÍCH (M2)
1	ĐẤT QUI HOẠCH CHIA LÔ	28.408
2	ĐẤT NHÀ VĂN HÓA KẾT HỢP BND ẤP	540
3	ĐẤT HÀNH LANG KỸ THUẬT	
	-ĐẤT TALUY	12.584
	-ĐẤT LƯU KHÔNG	20.395
	-ĐẤT ĐÀO	60.249
	-ĐẤT BẢO VỆ	13.959
	TỔNG CỘNG	136.295

BẢNG CÂN BẰNG ĐẤT ĐAI

STT	DANH MỤC ĐẤT	DIỆN TÍCH(M2)	TỈ LỆ(%)
1	ĐẤT PHÂN LÔ NỀN (130 NỀN) NHÀ VƯỜN NỀN(17x5) ĐẤT TRẠM CẤP NƯỚC SẠCH (3 NỀN) (17x5)	14.176 300	49,91 1,06
2	ĐẤT GIAO THÔNG - VỈA HÈ	11.891,5	41,82
3	ĐẤT TRƯỜNG HỌC	2.042,5	7,19
	TỔNG DIỆN TÍCH	28.408	100

PHÊ DUYỆT
UỶ BAN NHÂN DÂN HUYỆN TAM NÔNG
Số: ....., ngày ..... tháng ..... năm 2016

THỎA THUẬN
SỞ XÂY DỰNG TỈNH ĐỒNG THÁP
Số: ....., ngày ..... tháng ..... năm 2016

CHỦ ĐẦU TƯ
PHÒNG KINH TẾ VÀ HẠ TẦNG

VẼ
NGUYỄN HỒNG THANH
KIỂM TRA
VÕ ĐÔNG THOẠI

TÊN ĐỒ ÁN
QH TUYẾN DÂN CƯ KÊNH MƯỜI TẢI (ĐOẠN 2)
ĐỊA ĐIỂM XÃ, PHỐ CƯỜNG HUYỆN TAM NÔNG
TÊN BẢN VẼ
QUY HOẠCH PHÂN LÔ (ĐIỀU CHỈNH)

BẢN VẼ SỐ
CH - 01
TỶ LỆ
1/1000
NGÀY HOÀN THÀNH
SEP 2016
HƯỚNG ĐỌC BẢN VẼ (CLOCKWISE)
VỊ TRÍ VÀ HƯỚNG TRONG MẶT BẰNG (NORTH ARROW)