QUI HOẠCH CHI TIẾT TUYẾN DÂN CƯ KÊNH MƯỜI TẢI (ĐOẠN 1)HUYỆN TAM NÔNG (ĐIỀU CHỈNH)

TL : 1/500

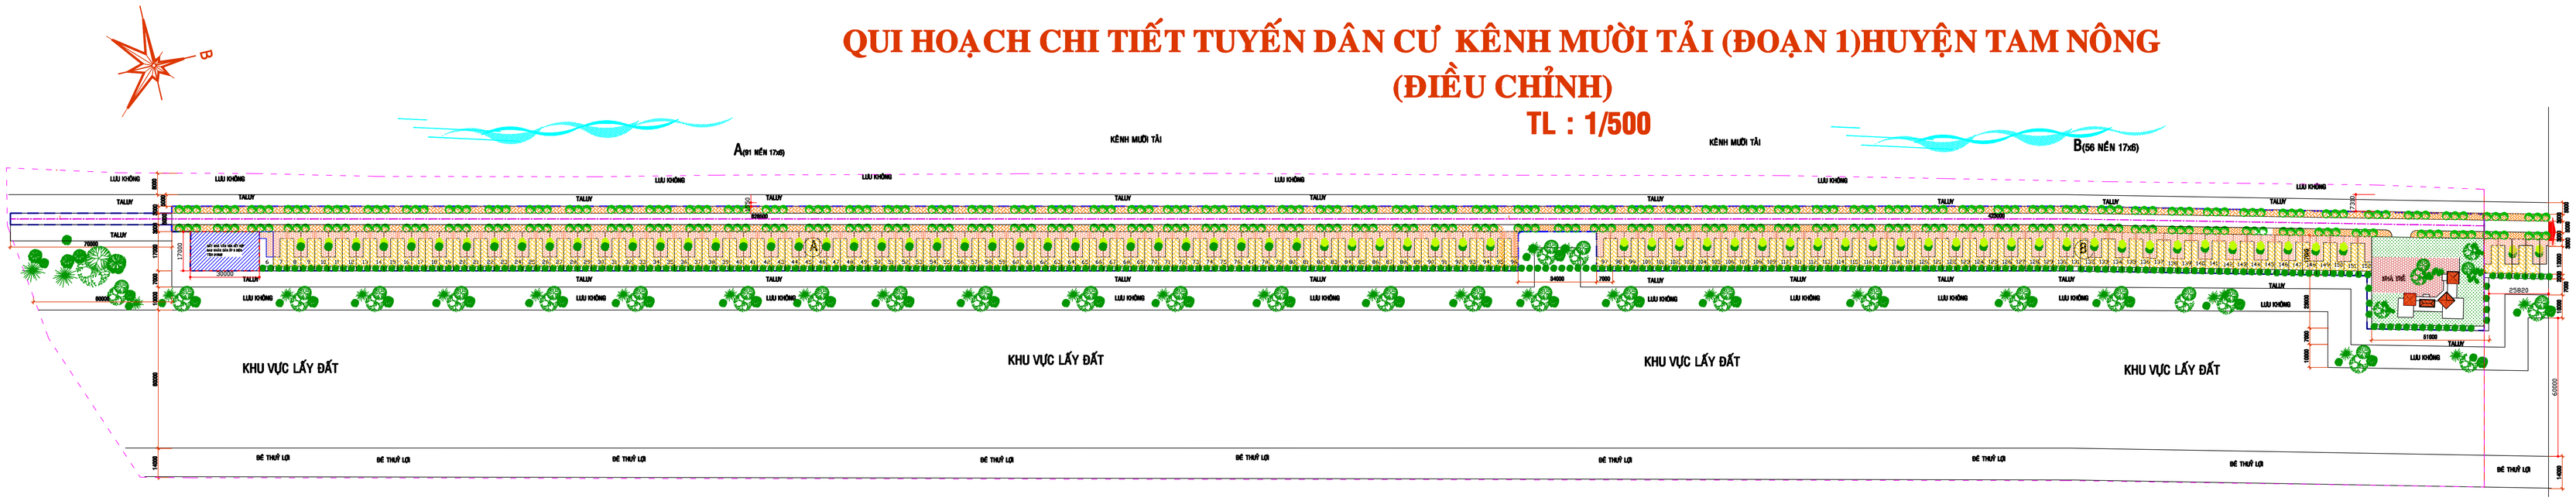

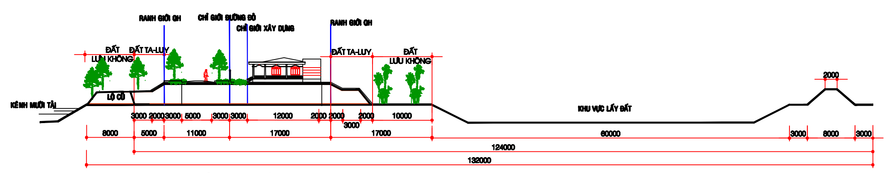

MẶT CẮT NGANG TỈ LỆ 1/50

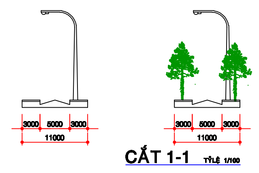

CẮT 1-1 TỈ LỆ 1/100

CHÚ THÍCH

- ĐẤT XD NHÀ VƯỜN
- ĐẤT CT CÔNG CỘNG
- LỘ GIAO THÔNG VÀ HÈ TRỒNG CÂY XANH
- RANH GIỚI QUY HOẠCH
- RANH GIỚI CHIẾM ĐẤT
- KHU ĐẤT NHÀ VĂN HÓA KẾT HỢP BND ẤP

BẢNG QUY MÔ DIỆN TÍCH CHIẾM ĐẤT

STT	LOẠI ĐẤT	DIỆN TÍCH (m2)
1	ĐẤT QUI HOẠCH CHIA LÔ	29.488
2	ĐẤT HÀNH LANG KỸ THUẬT	
	-ĐẤT TALUY	12.974
	-ĐẤT LƯU KHÔNG	19.440
	-ĐẤT ĐÀO	62.582
	-ĐẾ BẢO VỆ	14.280
	TỔNG CỘNG	138.764

BẢNG CÂN BẰNG ĐẤT ĐAI

STT	DANH MỤC ĐẤT	DIỆN TÍCH(m2)	TỈ LỆ(%)
1	ĐẤT PHÂN LÔ NỀN (147 NỀN) NHÀ VƯỜN NỀN(17x6)	14.904	50,85
2	ĐẤT NHÀ VĂN HÓA KẾT HỢP BND ẤP B	510	1,73
3	ĐẤT GIAO THÔNG	11.363	38,60
4	ĐẤT NHÀ TRẺ	2.040	6,92
5	ĐẤT DỰ TRỮ	501	1,90
	TỔNG DIỆN TÍCH	29.488	100

PHÊ DUYỆT
UỶ BAN NHÂN DÂN H.TAM NÔNG
Số ..... ngày ..... tháng ..... năm 2018

THỎA THUẬN
SỞ XÂY DỰNG TỈNH ĐỒNG THÁP
Số ..... ngày ..... tháng ..... năm 2018

CHỦ ĐẦU TƯ
PHÒNG KINH TẾ VÀ HẠ TẦNG

VẼ

NGUYỄN HỒNG THANH
KIỂM TRA

VÕ CÔNG THO ANH

TÊN ĐỒ ÁN
QH TUYẾN DÂN CƯ KÊNH MƯỜI TẢI (ĐOẠN 1)

ĐỊA ĐIỂM XÂY DỰNG H.TAM NÔNG

TÊN BẢN VẼ:
QUY HOẠCH PHÂN LÔ (ĐIỀU CHỈNH)

BẢN VẼ SỐ:
QH - 01

TỶ LỆ: 01/2018
HOÀN THÀNH
QUÝ 2018

Nghiêm cấm sao, trước khi cơ quan thẩm quyền cho phép
Vẽ xét xét của cơ quan thẩm quyền cho phép thì sẽ xử lý theo quy định hiện hành