

QUY HOẠCH CHI TIẾT TUYẾN DÂN CỬ KHÓM 2 (ĐIỀU CHỈNH) PHỤ HIỆP

BẢN ĐỒ QUY HOẠCH CHI TIẾT PHÂN LÔ

ẤP 2, T.T TRÀM CHIM, H. TAM NÔNG, T. ĐỒNG THÁP
TỈ LỆ 1/500

HÀNG TÔNG HỢP NỀN

LÔ	NỀN SỐ	LOẠI NỀN	SỐ NỀN	TỔNG SỐ NỀN

HÀNG CÁN ĐỐI ĐẤT ĐAI


STT	LOẠI ĐẤT	DIỆN TÍCH (m ²)	TỶ LỆ (%)
1	Đất ở	10.842,49	34,46
5	Đất lưu không, lầy	2.041,2	6,49
6	Tổng DT chiếm đất	31.467	100,00
7	Tổng DT quy hoạch	29.425,8	

CHỈ TIÊU KỸ THUẬT

Chỉ tiêu kỹ thuật	Đơn vị	Số lượng

GHỊ CHÚ

- Đất giao thông
- Đất nhà ở
- Đất thâm cò
- Ranh chiến đất
- Ranh quy hoạch (RC)
- Thị đường

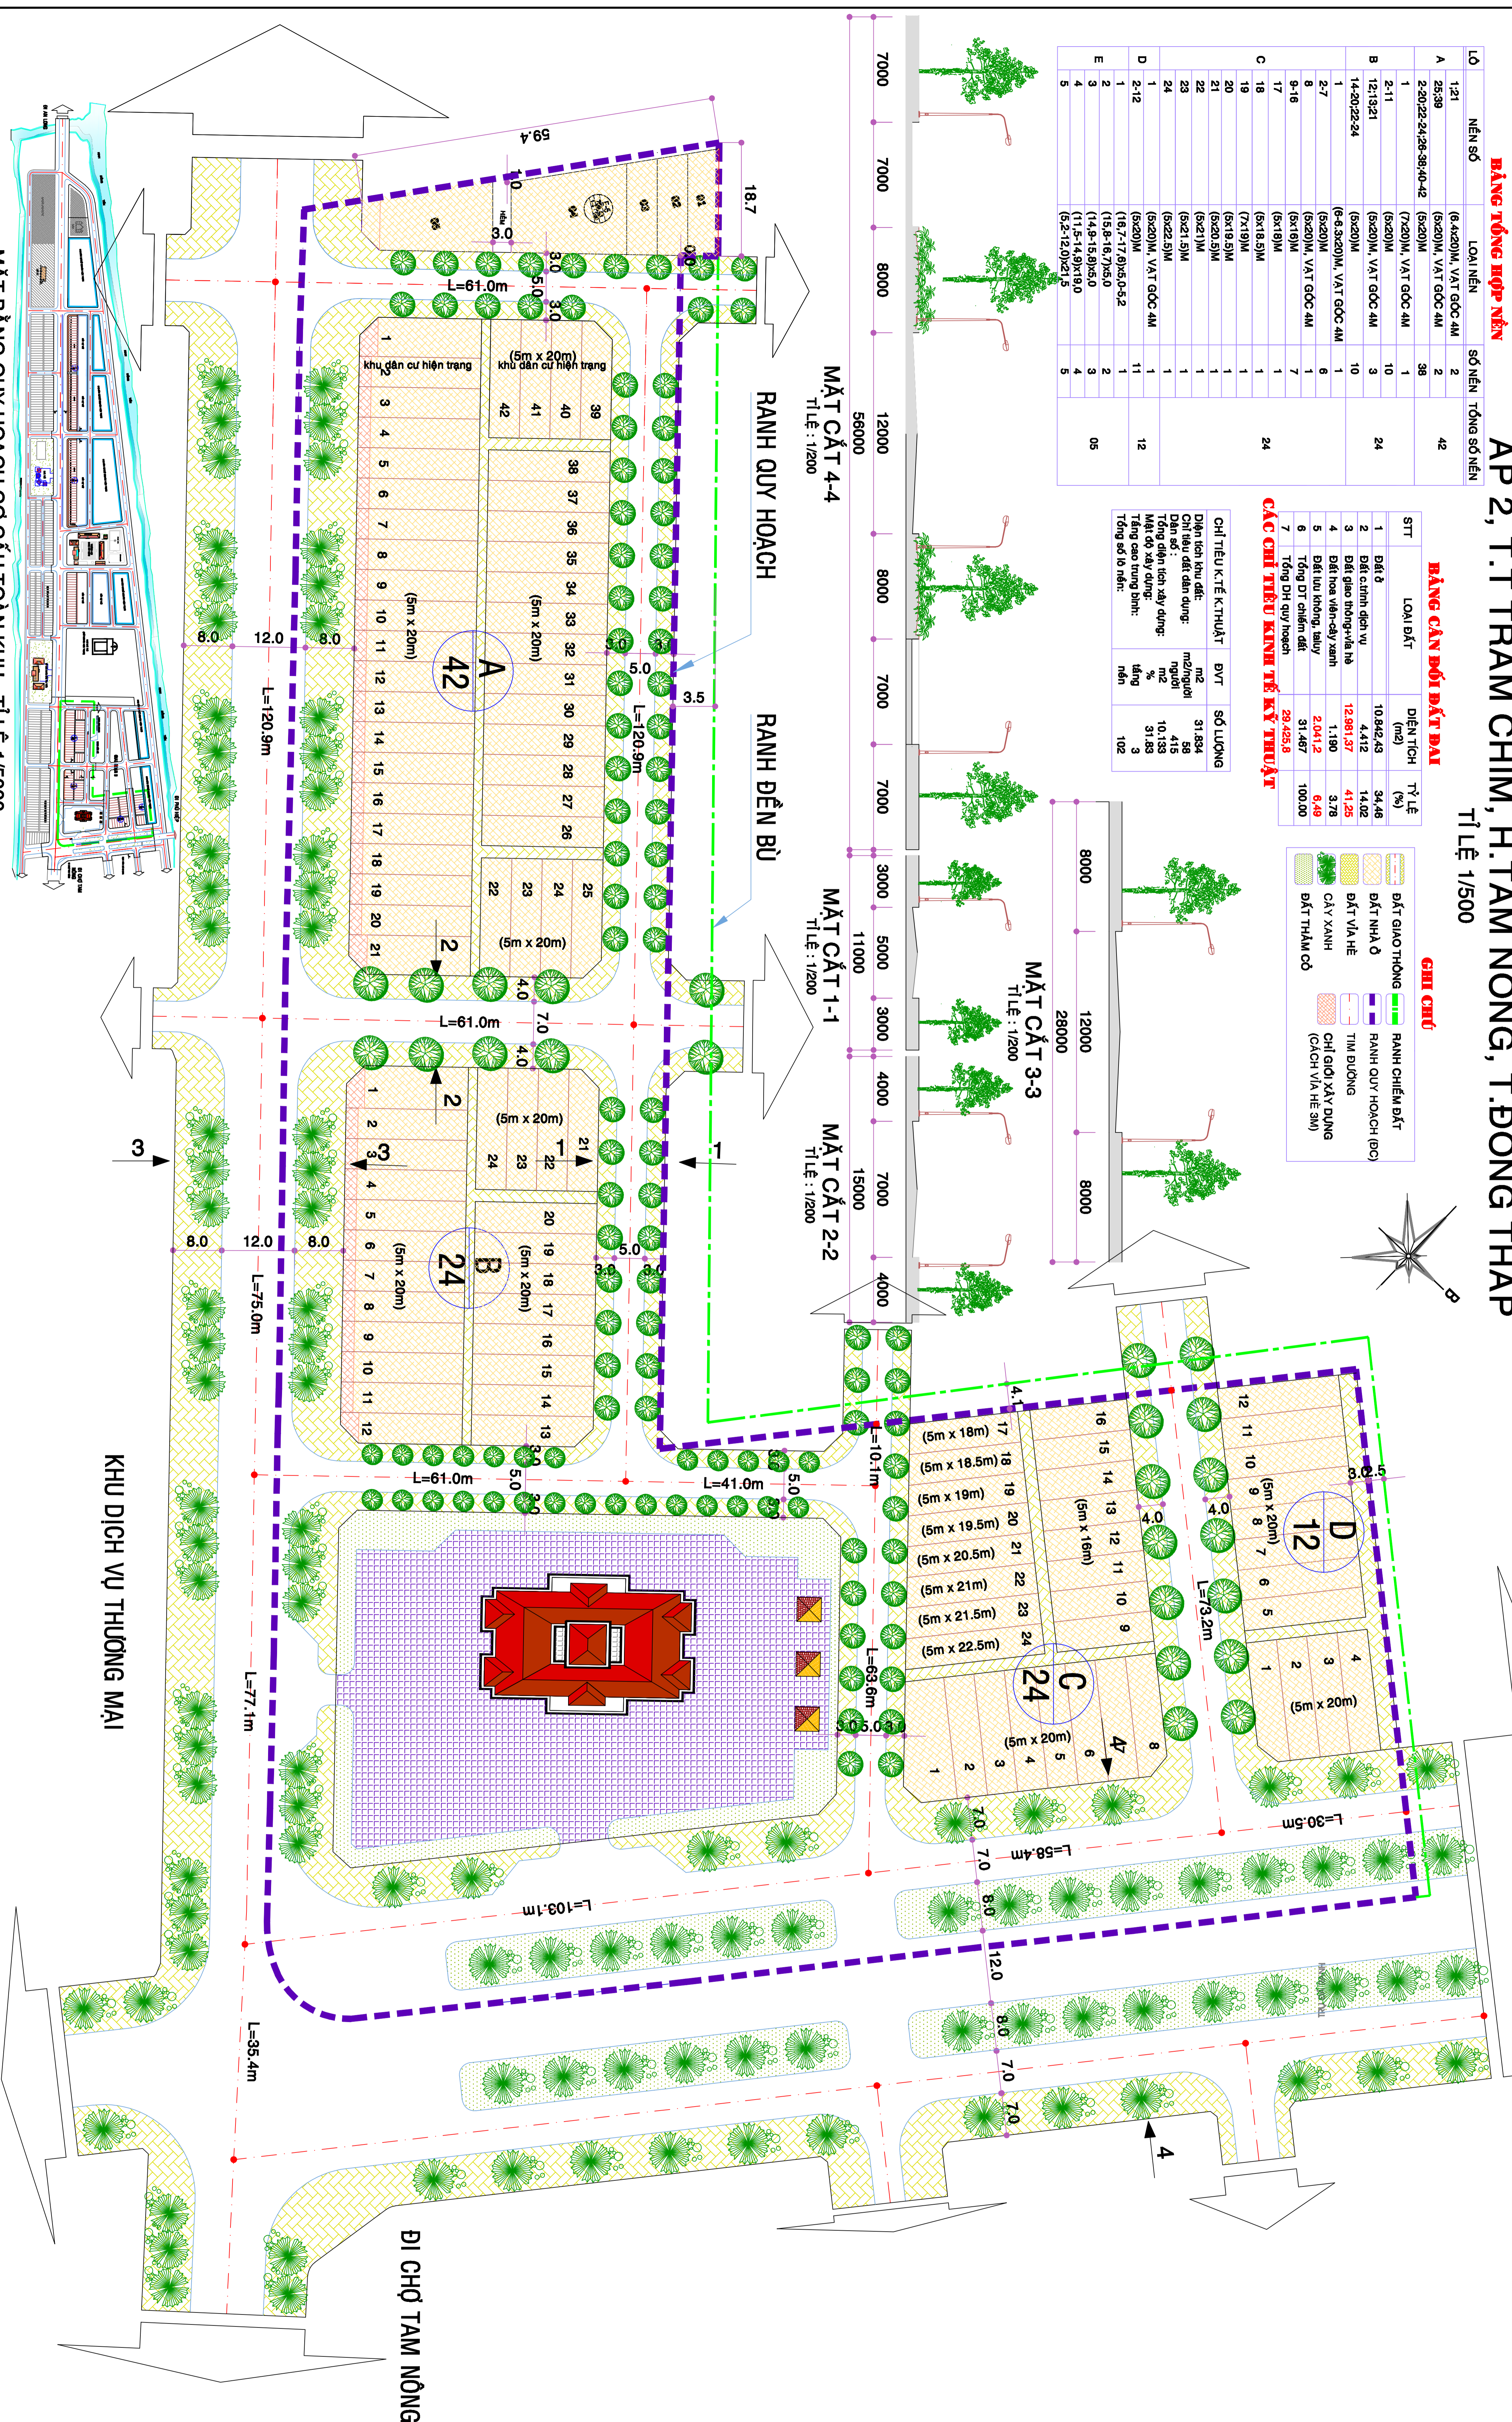

MẶT BẰNG QUY HOẠCH CƠ CẤU TOÀN KHU - TỈ LỆ 1/5000

TÊN CÔNG TRÌNH: QUY HOẠCH CHI TIẾT TUYẾN DÂN CỬ KHÓM 2 (ĐIỀU CHỈNH)

THỊ TRẤN: TRÀM CHIM - HUYỆN TAM NÔNG - TỈNH ĐỒNG THÁP

TÊN BẢN VẼ: BẢN ĐỒ QUY HOẠCH CHI TIẾT PHÂN LÔ

BẢN VẼ SỐ: CH/QT-03
GHÉP: 01A1
T. L.: 1/500
NGÀY:/...../2018

THIẾT KẾ & THIẾT HIỆN: KS. NGUYỄN HỮU PHÚC
CHỦ TRÌ: THS.KTS. PHAN TẤN THỌ
QUẢN LÝ KỸ THUẬT: KS. MAI NHẬT ANH
GIẢI BỐC CÔNG TY:

THS. NGUYỄN THỊ NGỌC THỤ

ỦY BAN NHÂN DÂN TỈNH ĐỒNG THÁP
CITY CP TƯ VẤN XÂY DỰNG TỔNG HỢP A ĐỒNG THÁP
TRỤ SỞ: 270A, TRẦN HƯNG ĐẠO, P. 17, QUẬN LÂM, TP. ĐỒNG THÁP
ĐT: 097 397 899 - FAX: 097 397 899

PHÒNG KINH TẾ VÀ HẠ TẦNG HUYỆN TAM NÔNG
KÊM THEO QUẾ ĐỊNH SỔ..... NGÀY..... THÁNG..... NĂM.....

PHÒNG QUẢN LÝ ĐẤT ĐAI
KÊM THEO QUẾ ĐỊNH SỔ..... NGÀY..... THÁNG..... NĂM.....

CO QUẢN TRỊA THÀNH
CO QUẢN TRỊA HUYỆN TAM NÔNG
KÊM THEO QUẾ ĐỊNH SỔ..... NGÀY..... THÁNG..... NĂM.....