
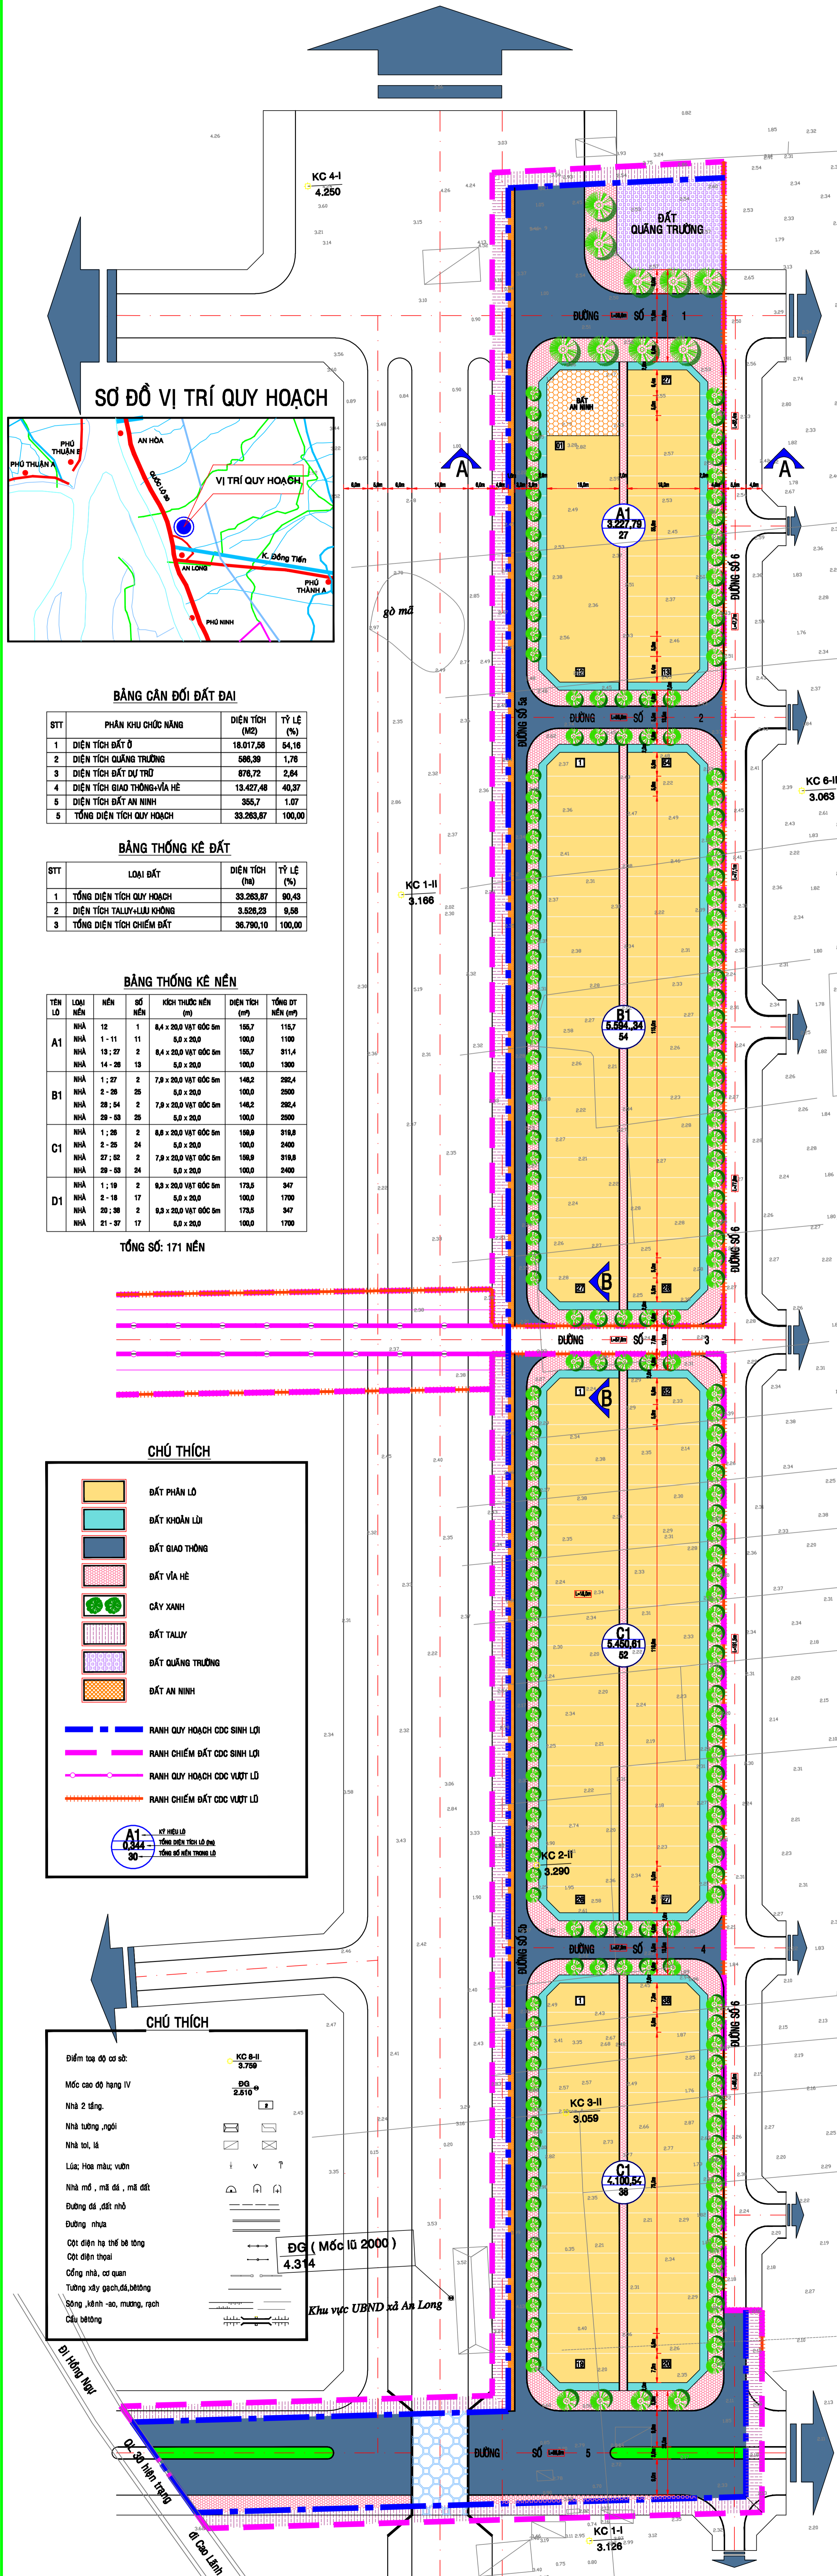



BẢN ĐỒ QUY HOẠCH SỬ DỤNG ĐẤT
CỤM DÂN CƯ SINH LỢI ẤP AN PHÚ-XÃ AN LONG (ĐIỀU CHỈNH LẦN 2)

XÃ AN LONG - HUYỆN TAM NÔNG - TỈNH ĐỒNG THÁP

TỶ LỆ: 1/500

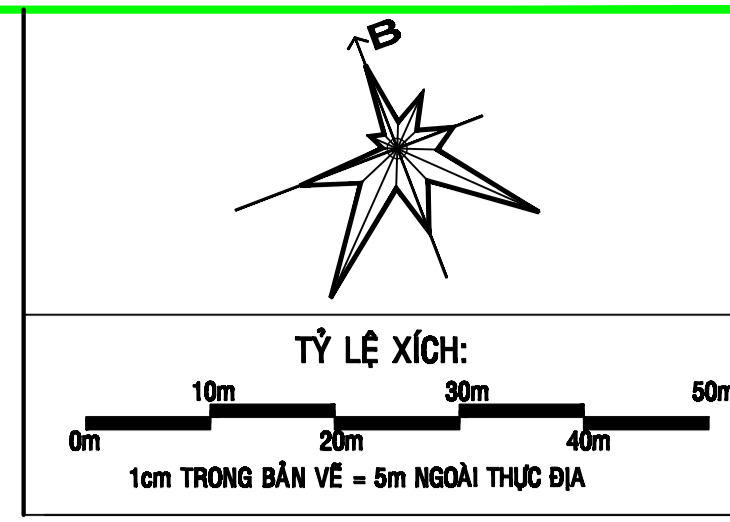

SƠ ĐỒ VỊ TRÍ QUY HOẠCH

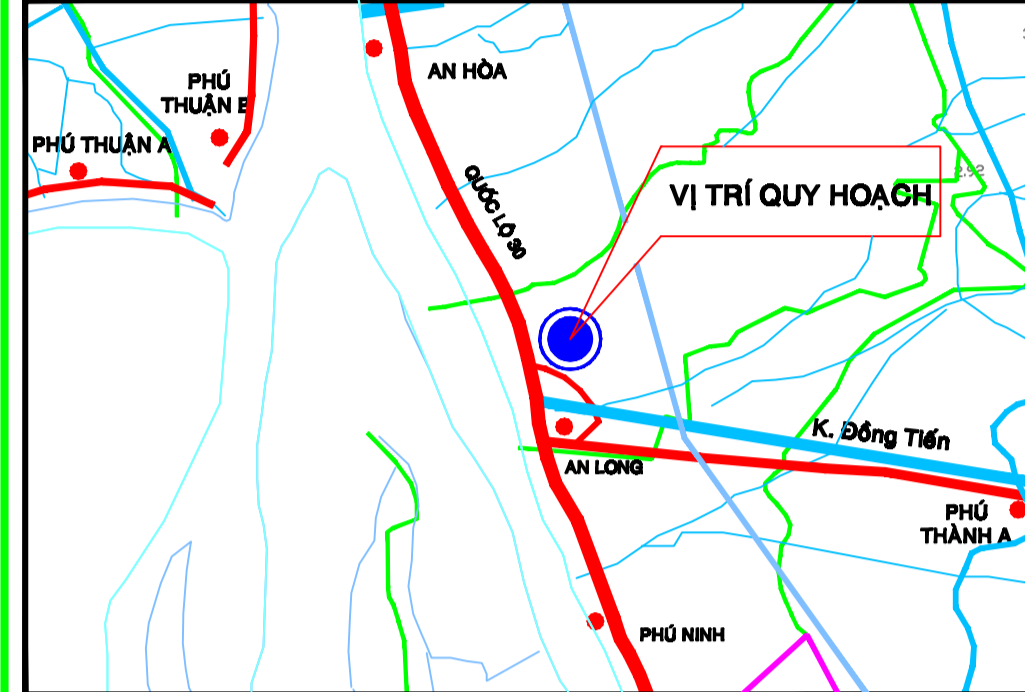

BẢNG CÂN ĐỐI ĐẤT ĐẠI

STT	PHÂN KHU CHỨC NĂNG	DIỆN TÍCH (M ²)	TỶ LỆ (%)
1	DIỆN TÍCH ĐẤT ĐỎ	18.077,28	84,19
2	DIỆN TÍCH QUẢNG TRƯỜNG	888,39	1,78
3	DIỆN TÍCH ĐẤT DỰ THỰ	878,72	2,84
4	DIỆN TÍCH QUAD THÔNG-VIA HÈ	13.427,48	40,37
5	DIỆN TÍCH ĐẤT AN NINH	385,2	1,07
TỔNG DIỆN TÍCH QUY HOẠCH		33.263,87	100,00


BẢNG THỐNG KÊ ĐẤT

STT	LOẠI ĐẤT	DIỆN TÍCH (M ²)	TỶ LỆ (%)
1	TỔNG DIỆN TÍCH QUY HOẠCH	33.263,87	90,43
2	DIỆN TÍCH TALLY-LƯU KHÔNG	3.828,23	9,58
3	TỔNG DIỆN TÍCH CHiếm ĐẤT	36.790,10	100,00



BẢNG THỐNG KÊ NỀN

TÊN LỘ	LOẠI NỀN	SỐ NỀN	KÍCH THƯỚC NỀN (M)	DIỆN TÍCH (M ²)	TỔNG DT NỀN (M ²)
A1	NHÀ 12	1	8,4 x 20,0 VẬT ĐỐC 5m	169,7	119,7
	NHÀ 11-11	11	8,0 x 20,0	160,0	110,0
	NHÀ 13-27	2	8,4 x 20,0 VẬT ĐỐC 5m	169,7	81,4
	NHÀ 14-28	13	8,0 x 20,0	160,0	130,0
B1	NHÀ 1-27	2	7,8 x 20,0 VẬT ĐỐC 5m	148,2	282,4
	NHÀ 2-28	25	8,0 x 20,0	160,0	250,0
	NHÀ 28-34	2	7,8 x 20,0 VẬT ĐỐC 5m	148,2	282,4
	NHÀ 29-35	25	8,0 x 20,0	160,0	250,0
C1	NHÀ 1-28	2	8,8 x 20,0 VẬT ĐỐC 5m	198,8	318,8
	NHÀ 2-35	24	8,0 x 20,0	160,0	240,0
	NHÀ 27-32	2	7,8 x 20,0 VẬT ĐỐC 5m	158,8	318,8
	NHÀ 28-33	24	8,0 x 20,0	160,0	240,0
D1	NHÀ 1-19	2	8,3 x 20,0 VẬT ĐỐC 5m	173,8	347
	NHÀ 2-18	17	8,0 x 20,0	160,0	170,0
	NHÀ 20-19	2	8,3 x 20,0 VẬT ĐỐC 5m	173,8	347
	NHÀ 21-27	17	8,0 x 20,0	160,0	170,0
TỔNG SỐ: 171 NỀN					


CHÚ THÍCH

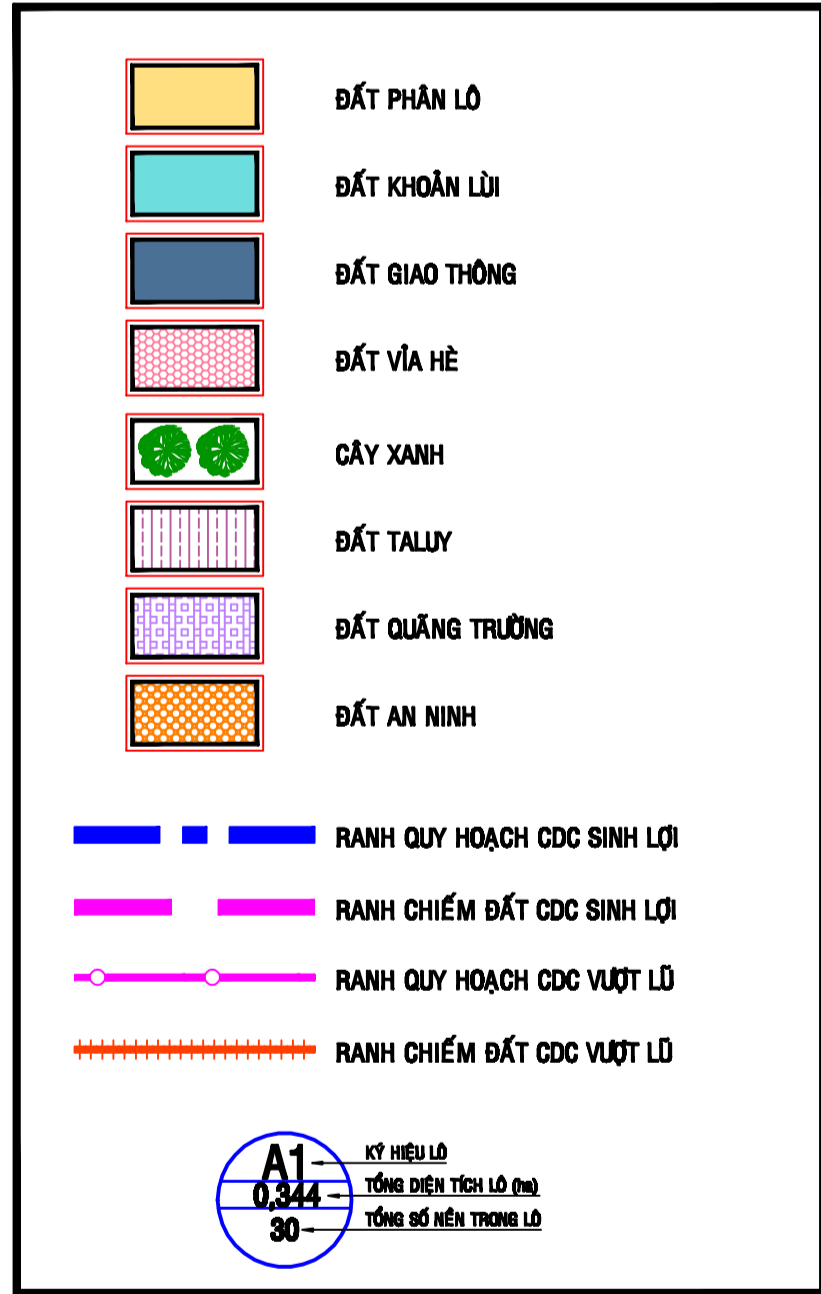

CHÚ THÍCH

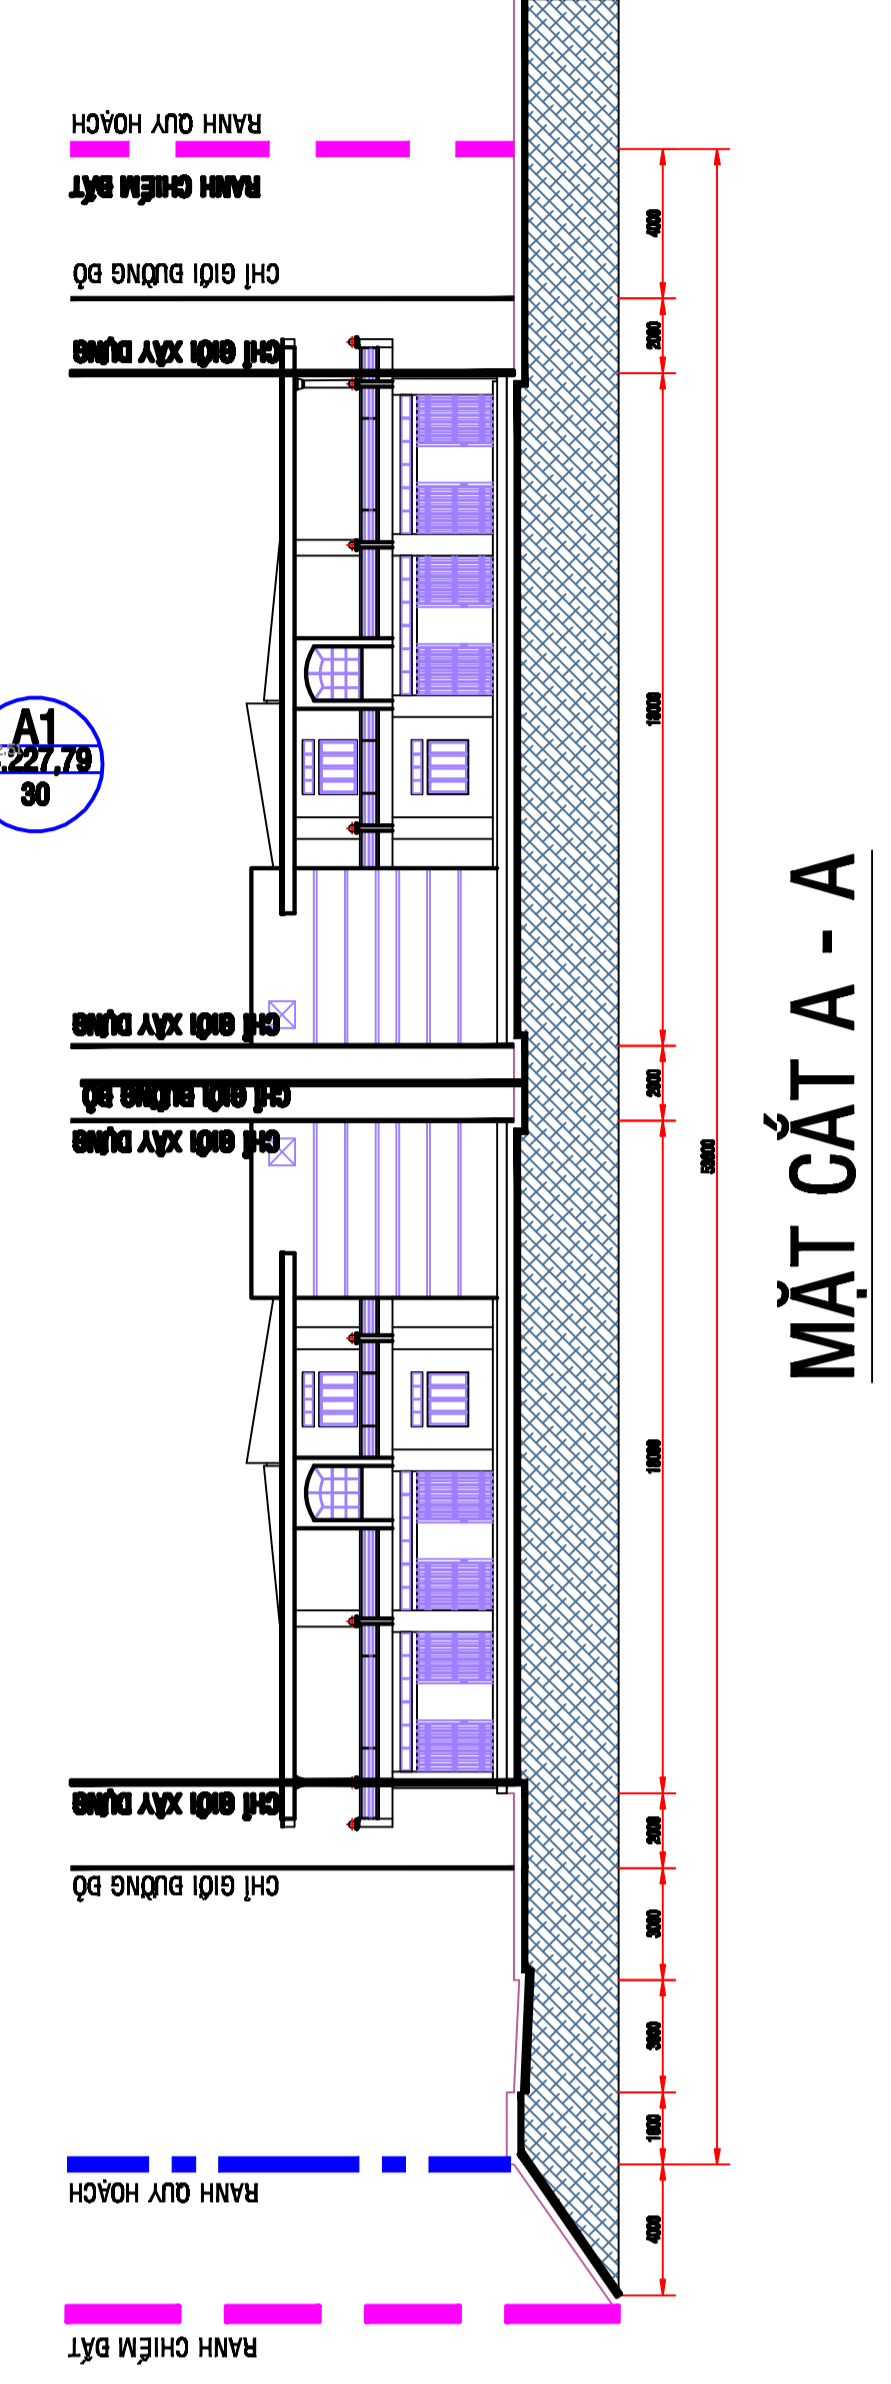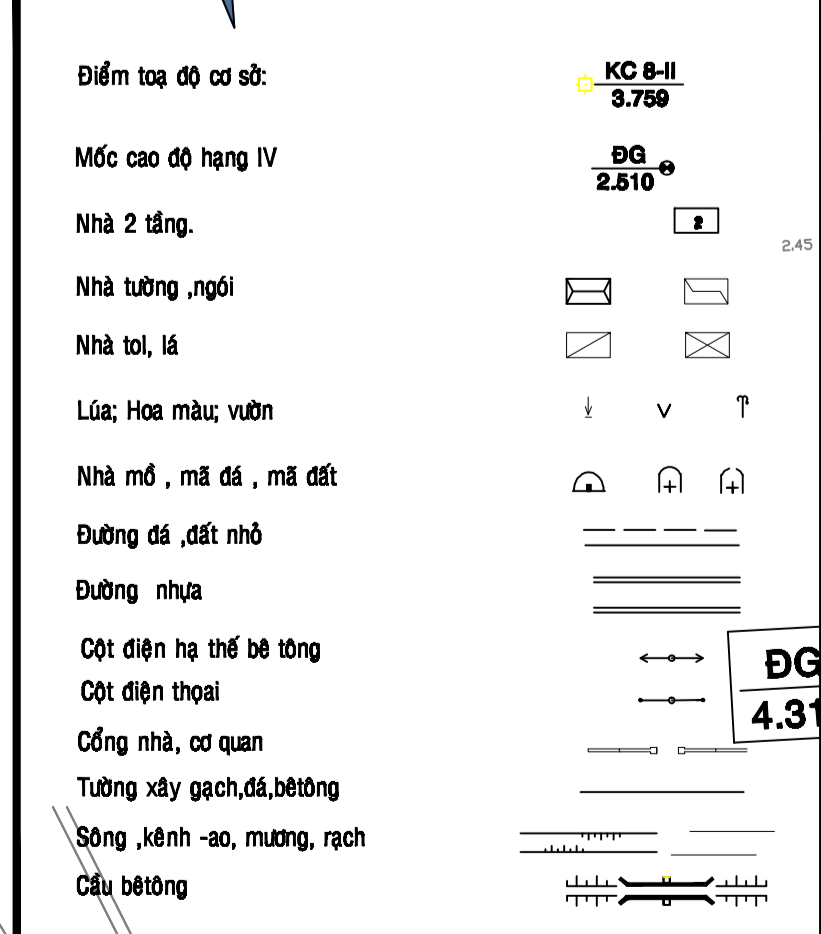

MẶT CẮT A - A

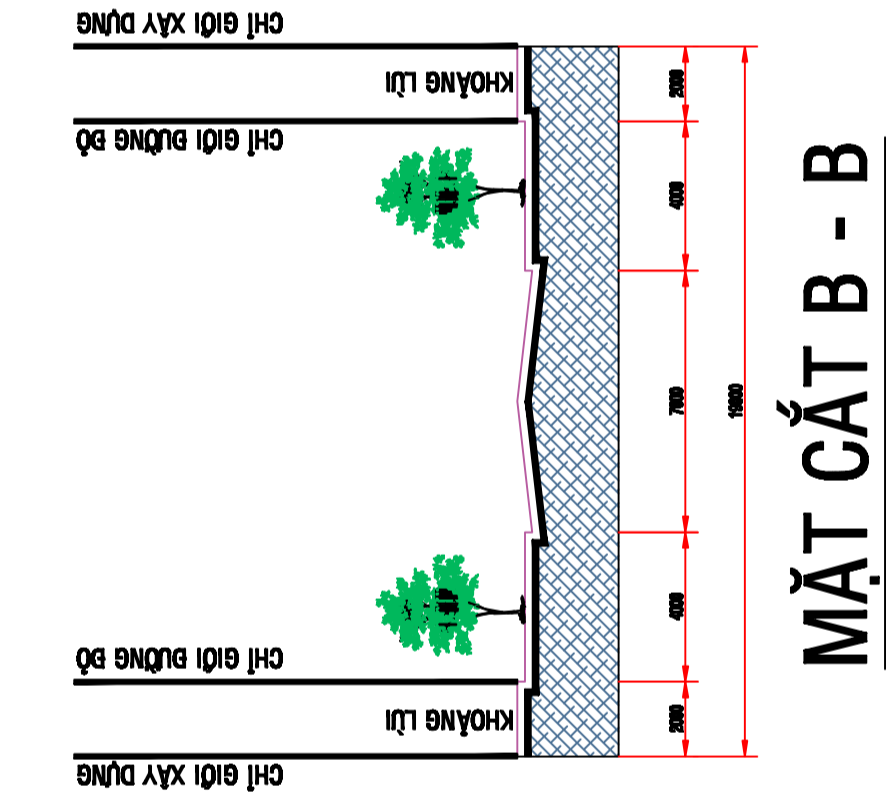

MẶT CẮT B - B

PHÊ DUYỆT: UBND HUYỆN TAM NÔNG
 SỐ/QB-UBND, ngàytháng 5 năm 2014

CHỦ ĐẦU TƯ: PHÒNG KINH TẾ VÀ HẠ TẦNG HUYỆN TAM NÔNG
 SỐ/TT-PTKH&T, ngàytháng 5 năm 2014

TÊN ĐỒ ÁN: QUY HOẠCH CHI TIẾT CỤM DÂN CƯ SINH LỢI ẤP AN PHÚ - XÃ AN LONG (ĐIỀU CHỈNH LẦN 2)

ĐỊA ĐIỂM: ẤP AN PHÚ - XÃ AN LONG - HUYỆN TAM NÔNG - TỈNH ĐỒNG THÁP

TÊN BẢN VẼ: BẢN ĐỒ QUY HOẠCH SỬ DỤNG ĐẤT

BẢN VẼ SỐ: QHCT-01

TỶ LỆ: 1/500

HOÀN THÀNH: 05/2014

KHÔNG CỬ DẠ THEO TỶ LỆ BẢN VẼ.
 TẤT CẢ CÁC KÍCH THƯỚC PHẢI ĐƯỢC KÈM TRÊN LƯỚI TÀI CÔNG TRƯỜNG