


# KHU QUI HOẠCH DÂN CƯ XÃ PHÚ CƯỜNG - HUYỆN TAM NÔNG - TỈNH ĐỒNG THÁP




TM : 1 : 500

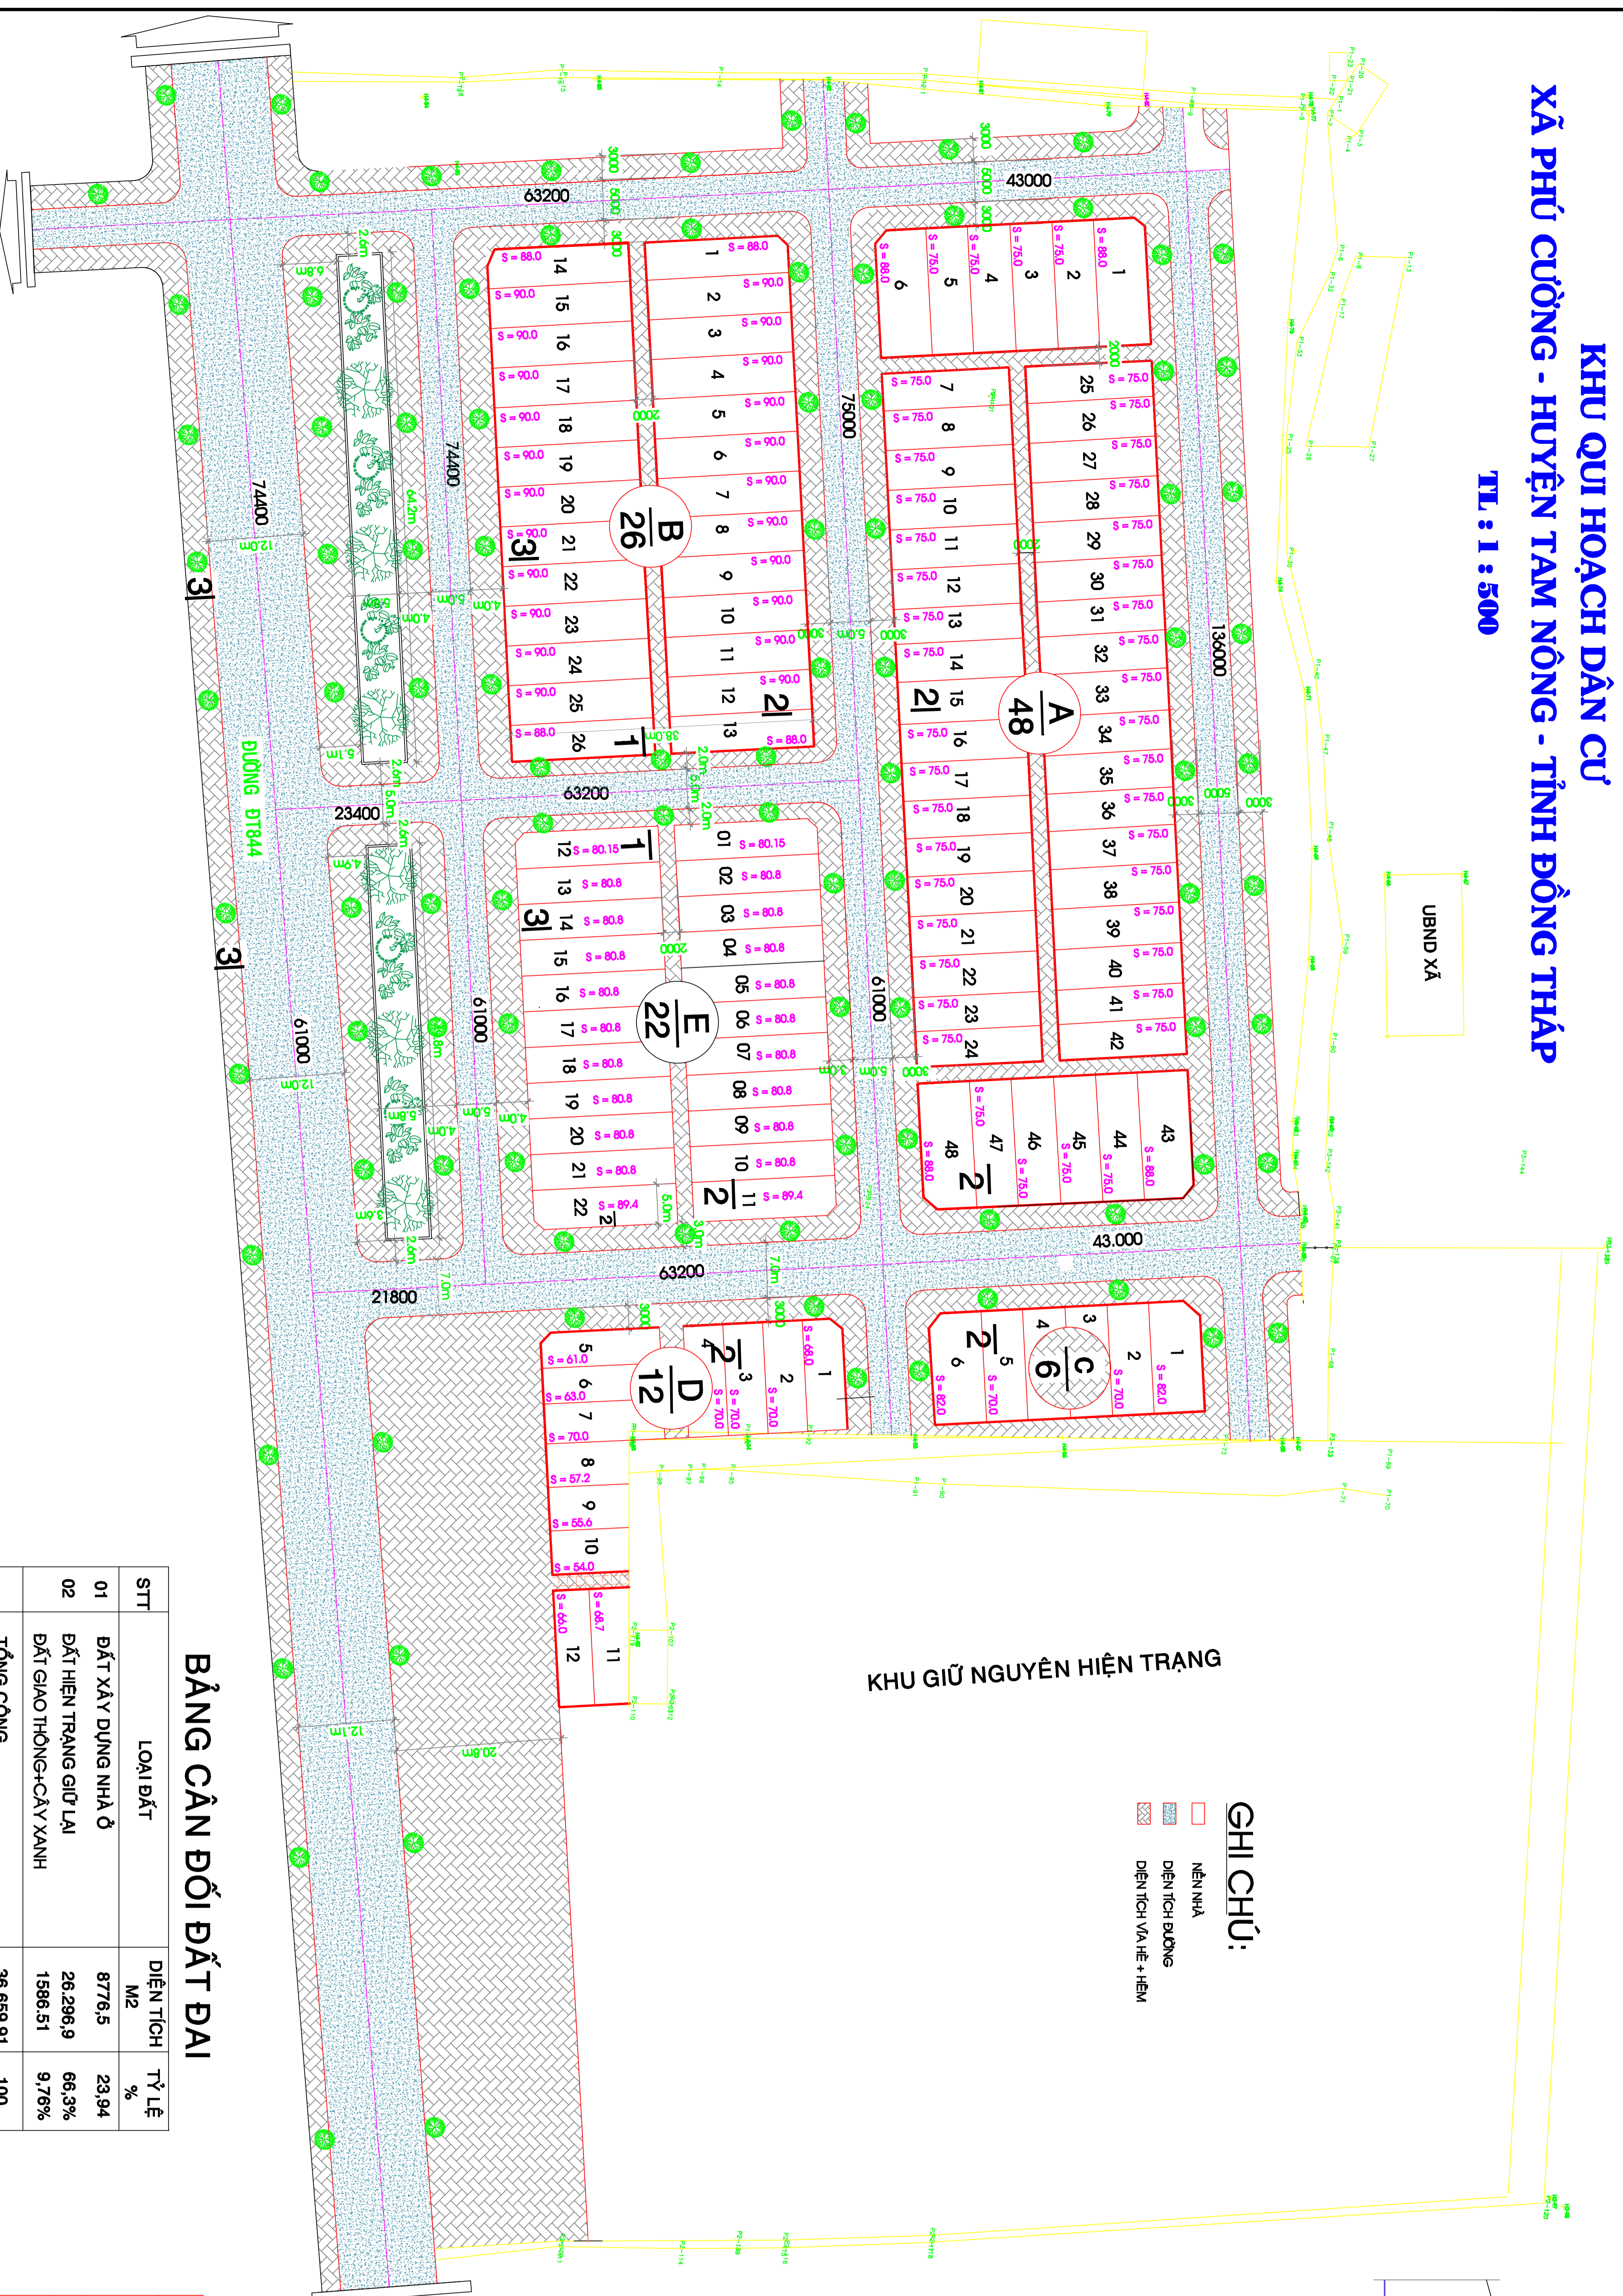

**GHI CHÚ:**  
 □ NHÀ  
 □ DIỆN TÍCH ĐƯỜNG  
 □ DIỆN TÍCH VƯỜN HÈ + HÈM

### BẢNG CÂN ĐỐI ĐẤT ĐẠI

STT	LOẠI ĐẤT	DIỆN TÍCH M <sup>2</sup>	TỶ LỆ %
01	ĐẤT XÂY DỰNG NHÀ Ở	8776,5	23,94
02	ĐẤT HIỆN TRẠNG GIỮ LẠI	28.298,9	66,3%
	ĐẤT GIAO THÔNG+CÂY XANH	1586,51	9,76%
	<b>TỔNG CỘNG</b>	<b>36.659,91</b>	<b>100</b>

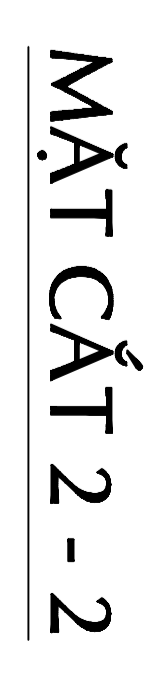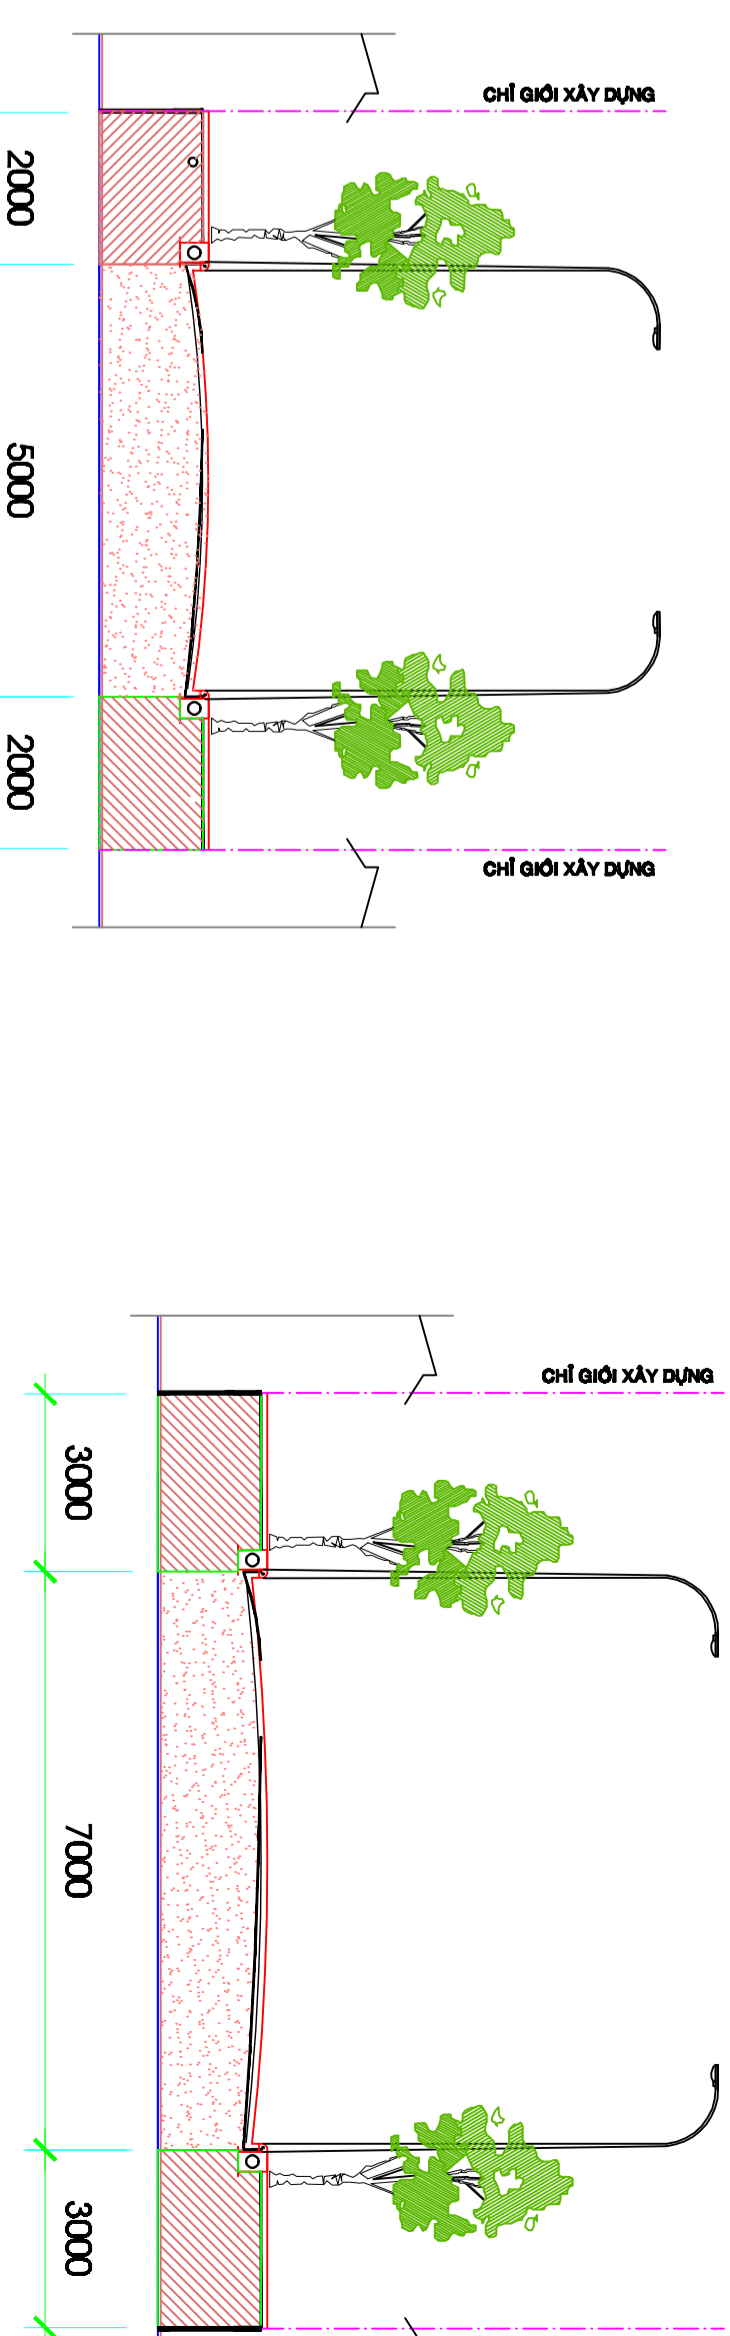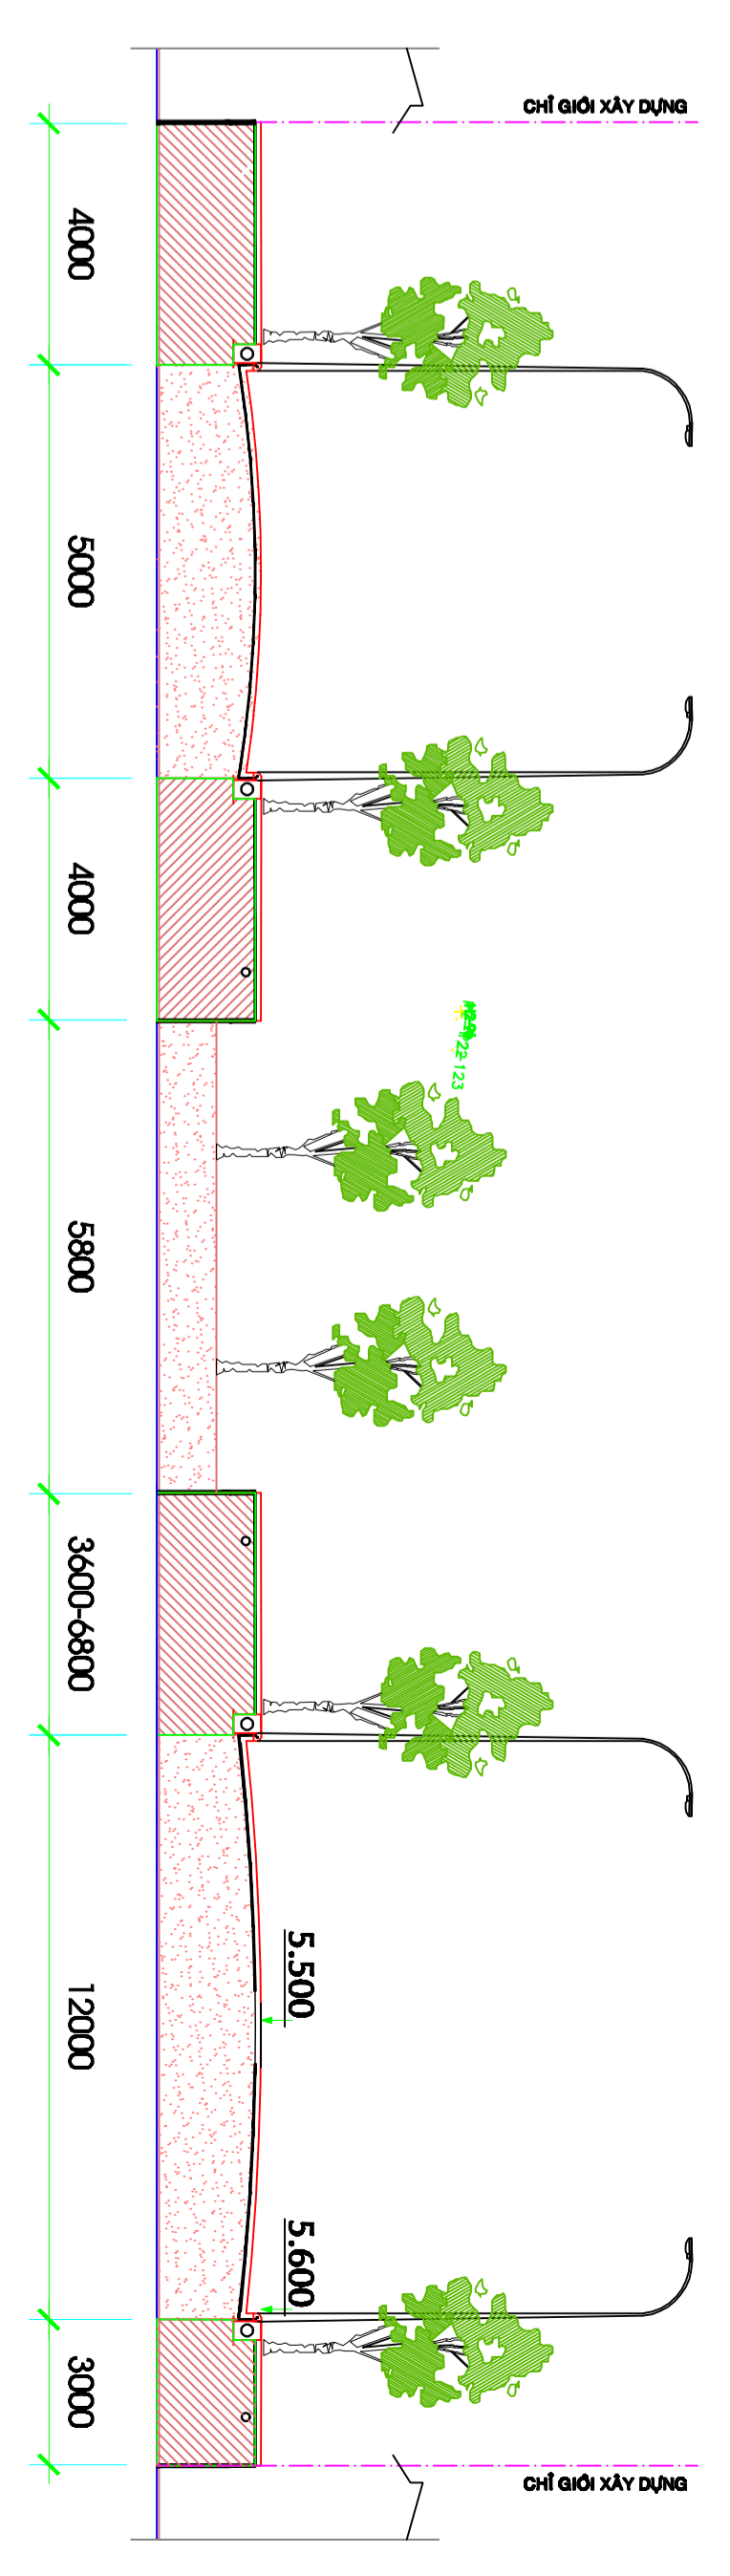

### BẢNG THÔNG KÊ NỀN - DIỆN TÍCH

STT	TÊN LÒ	SỐ NỀN	DIỆN TÍCH
1	LÒ A	48	6m x 15m
		1,6.43,48	5m x 15m
		NỀN CON LẠI	5m x 18m
2	LÒ B	1,6	5m x 14m
3	LÒ C	2,5	5m x 14m
		8-10	10,2m - 9,7m x 5,5m
4	LÒ D	1-4	5m x 14m
		5,6	4,5m x 14m
		7	5m x 14m
		11	4,4m - 5,1m x 14,6m
		12	4,5m x 14,6m
	LÒ E	1,12	4,5m x 18m(vật cạnh)
		2-10	4,5m x 18m
		13-21	4,5m x 18m
		11,22	5m x 18m(vật cạnh)
	<b>TỔNG CỘNG</b>	<b>114</b>	<b>8776,5 m<sup>2</sup></b>

PHÊ DUYỆT THỎA THUẬN		CHỮ ĐẦU TƯ		ĐƠN VỊ LẬP		LÝ BAN NHÂN DÂN XÃ PHÚ CƯỜNG	
LÝ BAN NHÂN DÂN HUYỆN TAM NÔNG NGÀY:	SỐ XÂY DỰNG NGÀY:	PHÒNG KINH HUYỆN TAM NÔNG NGÀY:	TRƯỞNG PHÒNG NGÀY:	C.TY TNHH TƯ VẤN LẠC YẾN NGÀY:	GIÁM ĐỐC NGÀY:	QUỊ HOẠCH CHI TIẾT ĐC-TRUNG TAM XÃ TM LỀ : 1 : 500	T.K.Q.H Q.H KIỂM
CHỦ TỊCH	GIÁM ĐỐC	CHỦ TỊCH	GIÁM ĐỐC	CHỦ TỊCH	GIÁM ĐỐC	THIẾT KẾ VẼ	KIỂM
				NGUYỄN LÊ ĐỨC THẠNH	KTS. NGUYỄN NGỌC MƯỜI	KS. NGUYỄN THANH PHONG	KS. L. THANH HÙNG