


# BẢN ĐỒ QUY HOẠCH TỔNG MẶT BẰNG SỬ DỤNG ĐẤT

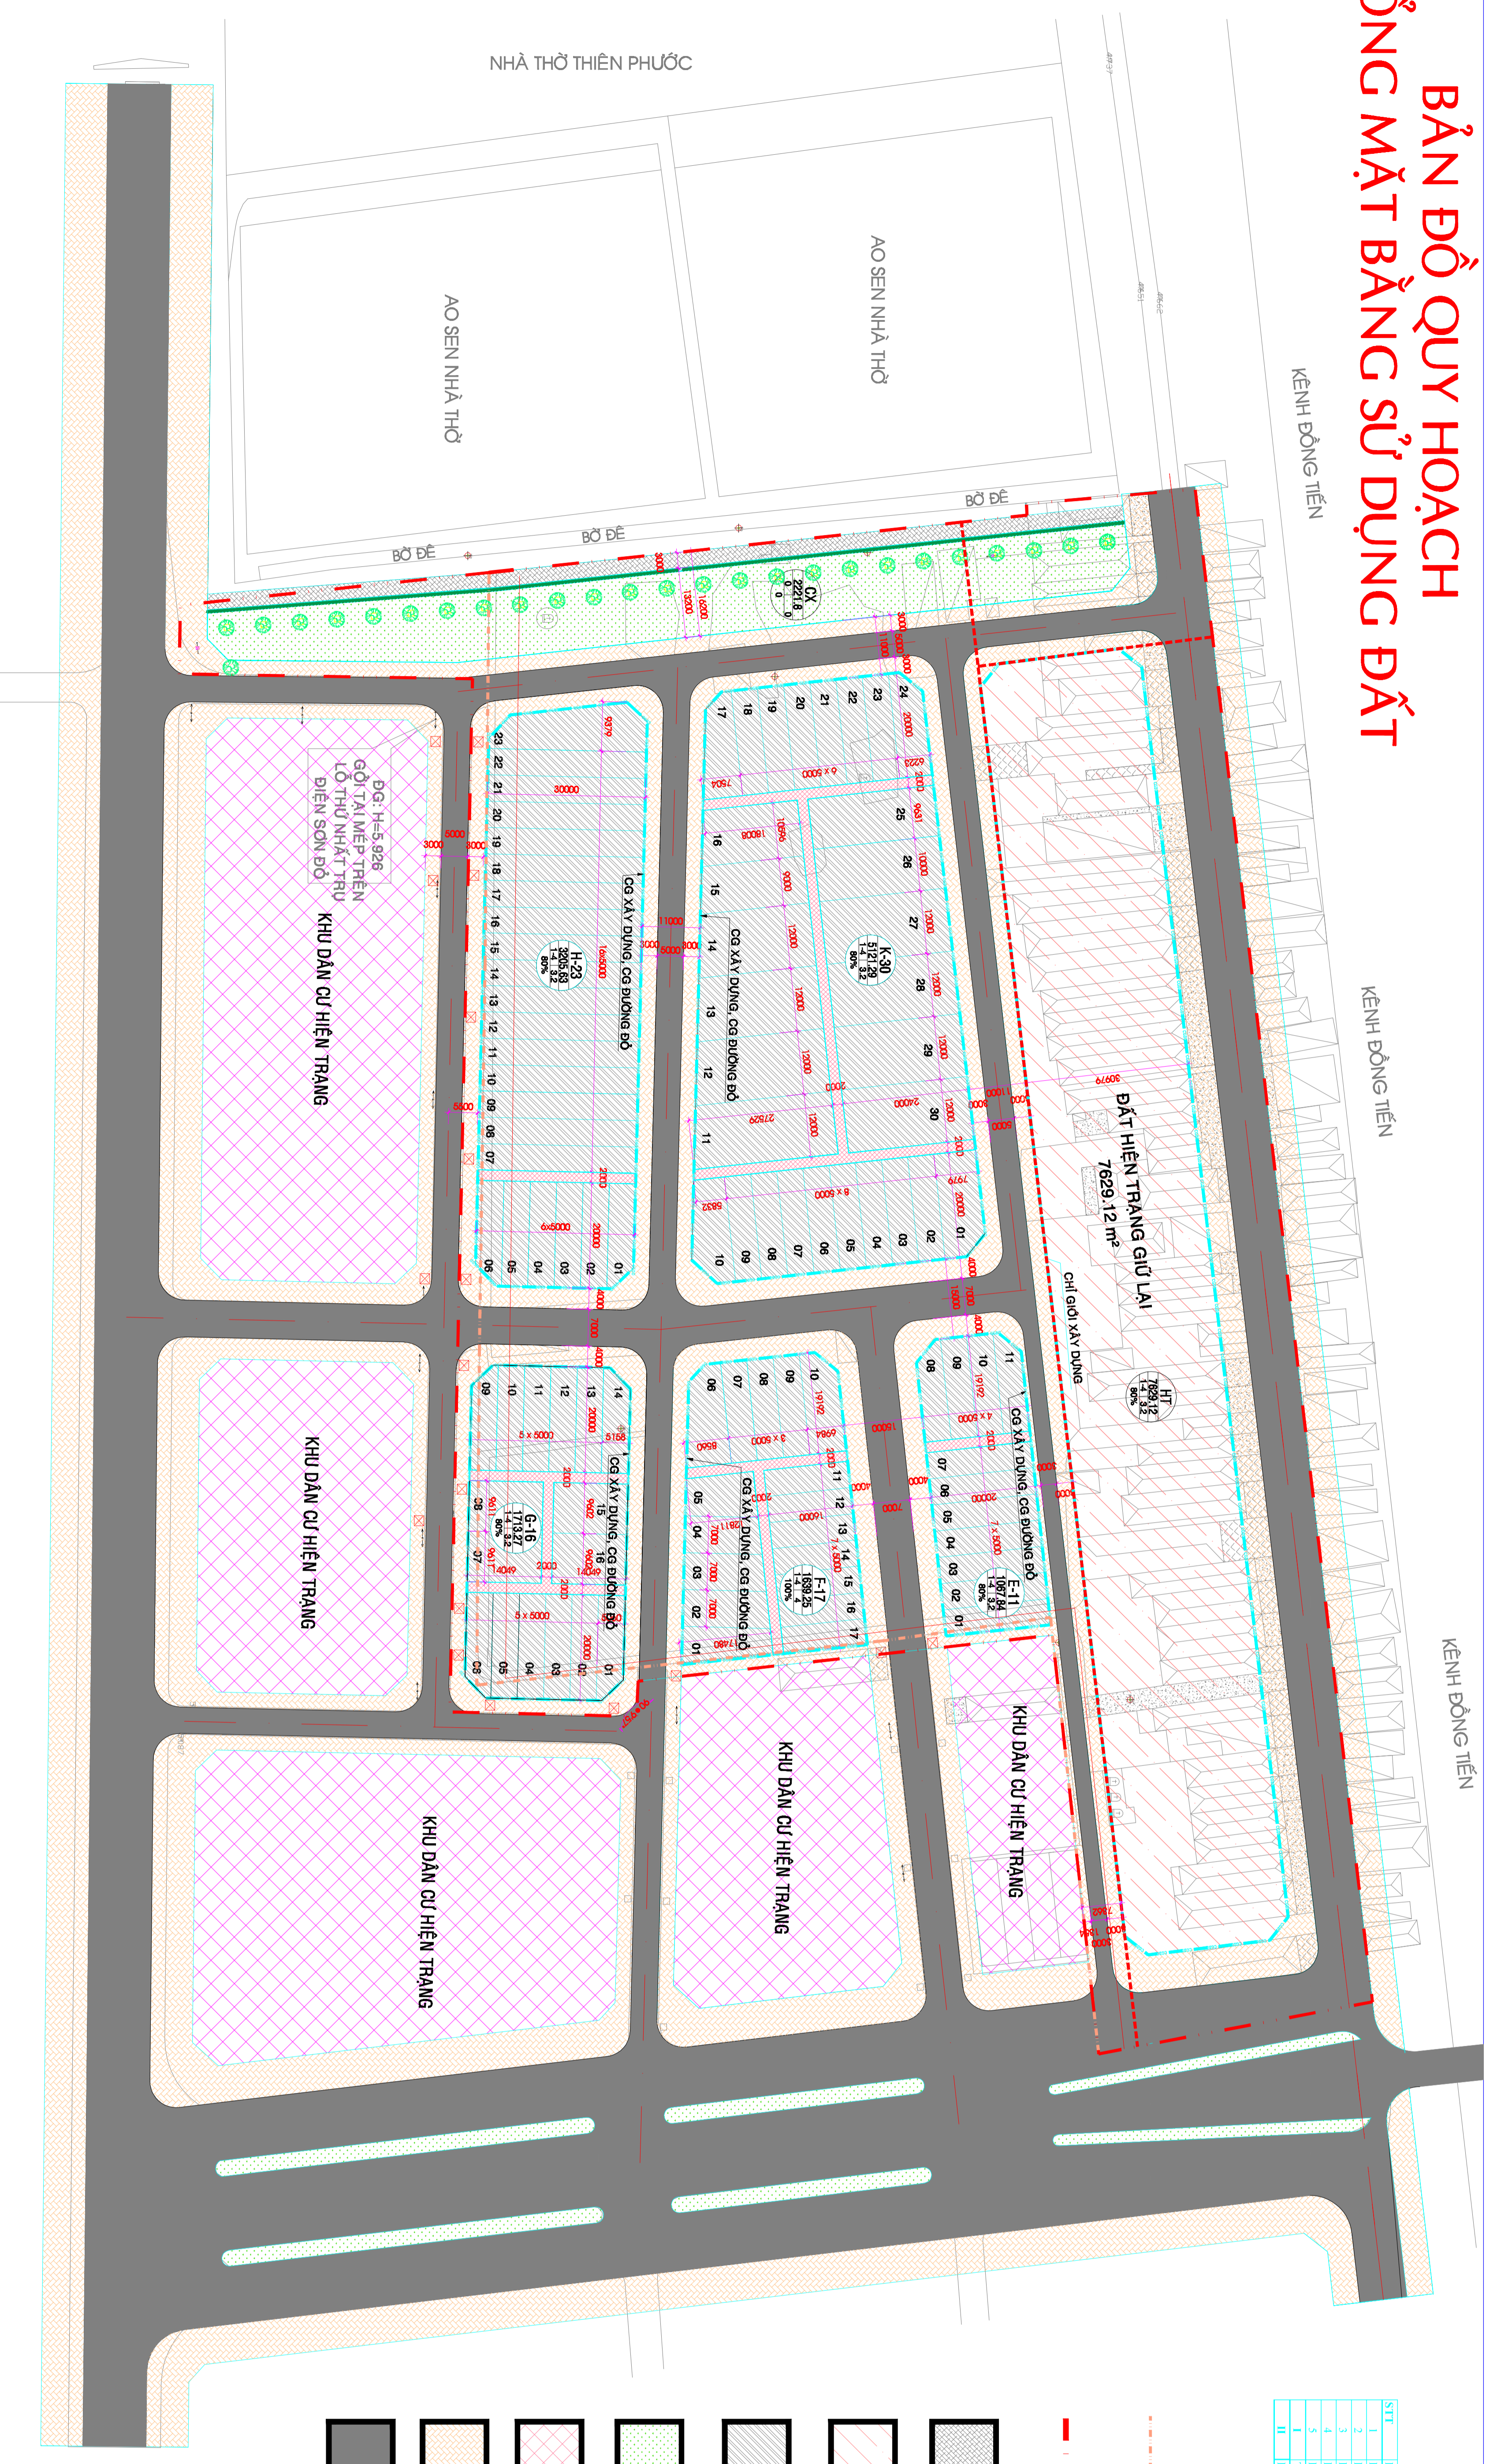

## BẢNG CÂN ĐỐI ĐẤT ĐẠI


- RÀNH SAN LẤP
- RÀNH QUY HOẠCH TOÀN KHU
- CHÂN TÀLUY
- ĐẤT HIỆN TRẠNG GIỮ LẠI
- ĐẤT Ồ QUY HOẠCH MỚI
- ĐẤT CÂY XANH
- ĐẤT HẸM CÔNG CỘNG
- ĐẤT VÀI HÈ
- ĐƯỜNG NHỰA

## BẢNG DIỆN TÍCH NỀN


**CHI CHỮ:**

TỶ LỆ KHU: 1:250

0 2,5 5 10m

**CHỮ GIẢI THÍCH:**











