



SƠ BỐ TỔ CHỨC KHÔNG GIAN KIẾN TRÚC CẢNH QUAN ( ĐIỀU CHỈNH )  
 ĐỊA ĐIỂM XD : XÃ PHÚ CƯỜNG - HUYỆN TAM NÔNG - TỈNH ĐỒNG THÁP  
 T.L 1/500

BẢNG CÂN ĐỐI BẤT ĐAI TRƯỜNG MẦM NON (KH A)


STT	DANH MỤC	DIỆN TÍCH (M <sup>2</sup> )	TỈ LỆ : %
A1	DIỆN QUÁ PHÒNG HỌC	281,38	9,025%
A2	DIỆN QUÁ PHÒNG HỌC, KHUỒN PHÒNG VU HỌC TẬP	313,200	10,815%
A3	KHUỒN TRƯỜNG CHINH GIỮAN TRỊ	194,800	6,728%
A4	NHÀ XE	24,000	0,825%
A5	NHÀ ĐÀO TẠO	10,800	0,375%
A6	CỘT CỜ	9,289	0,319%
A7	SÂN ĐÁLE	1.348,473	46,822%
A8	BẤT TRƯỜNG CÂY XANH	827,277	28,351%
<b>TỔNG DIỆN TÍCH</b>		<b>2893,249</b>	<b>100%</b>

BẢNG CÂN ĐỐI BẤT ĐAI DIỆN TÍCH BẤT QUY HOẠCH


STT	TRÌNH PHẠM BẤT ĐAI	DIỆN TÍCH (M <sup>2</sup> )	TỈ LỆ : %
01	BẤT CÔNG TRÌNH	2.706,108	24,721%
02	BẤT CÂY XANH + SÂN ĐÁLE	5.229,478	47,172%
03	BẤT GIỎI THÔNG + VƯỜN HÈ	1.898,987	17,895%
04	BẤT TẦNG	1.074,071	9,812%
<b>TỔNG DIỆN TÍCH BẤT QUY HOẠCH</b>		<b>10.948,644</b>	<b>100%</b>

BẢNG TỔNG HỢP BẤT QUY HOẠCH UBND XÃ PHÚ CƯỜNG (KHU B)

STT	DANH MỤC	DIỆN TÍCH (M <sup>2</sup> )	TỈ LỆ : %
B1	TRỤ SỞ ỦY BAN NHÂN DÂN XÃ	382,730	8,85%
B2	TRỤ SỞ CÔNG AN XÃ	698,100	20,351%
B3	TRỤ SỞ XÃ ĐỘI	777,800	22,885%
B4	NHÀ XE	105,040	3,082%
B5	SÂN ĐÁLE & ĐƯỜNG NỘI BỘ	733,282	21,255%
B6	BẤT TRƯỜNG CÂY XANH	739,214	22,289%
B7	CỘT CỜ	9,289	0,289%
<b>TỔNG DIỆN TÍCH</b>		<b>3.450,315</b>	<b>100%</b>

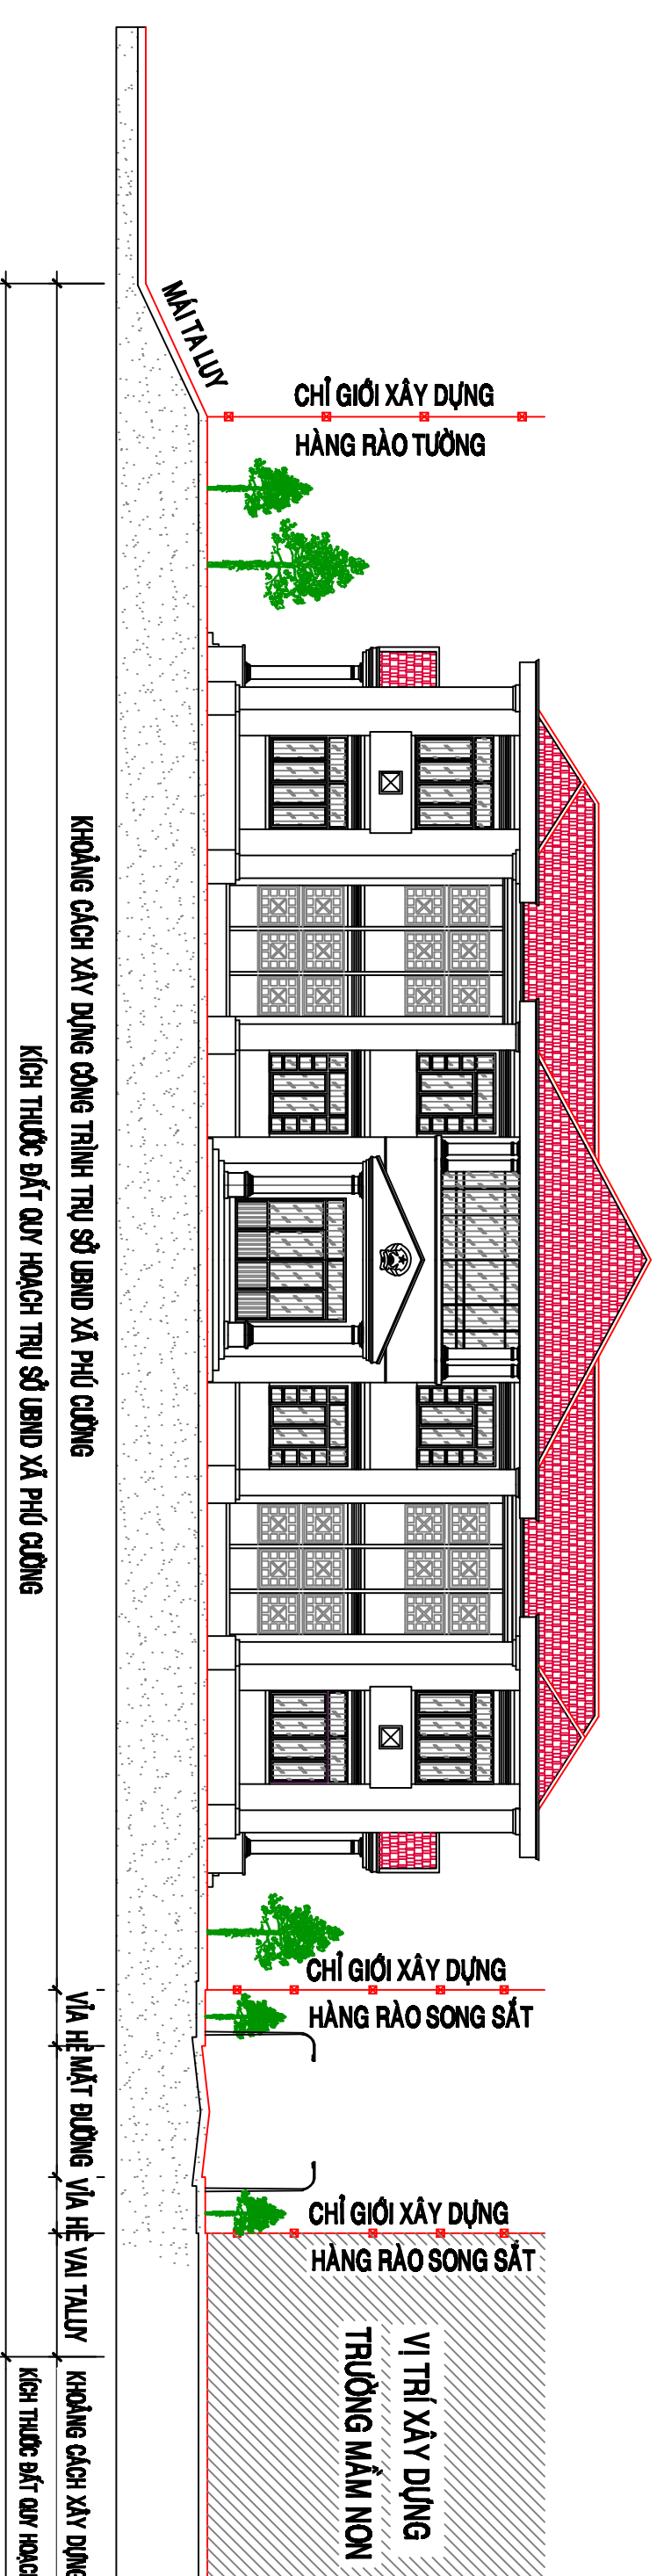


MẶT CẮT NGANG ĐIỂN HÌNH CÔNG TRÌNH

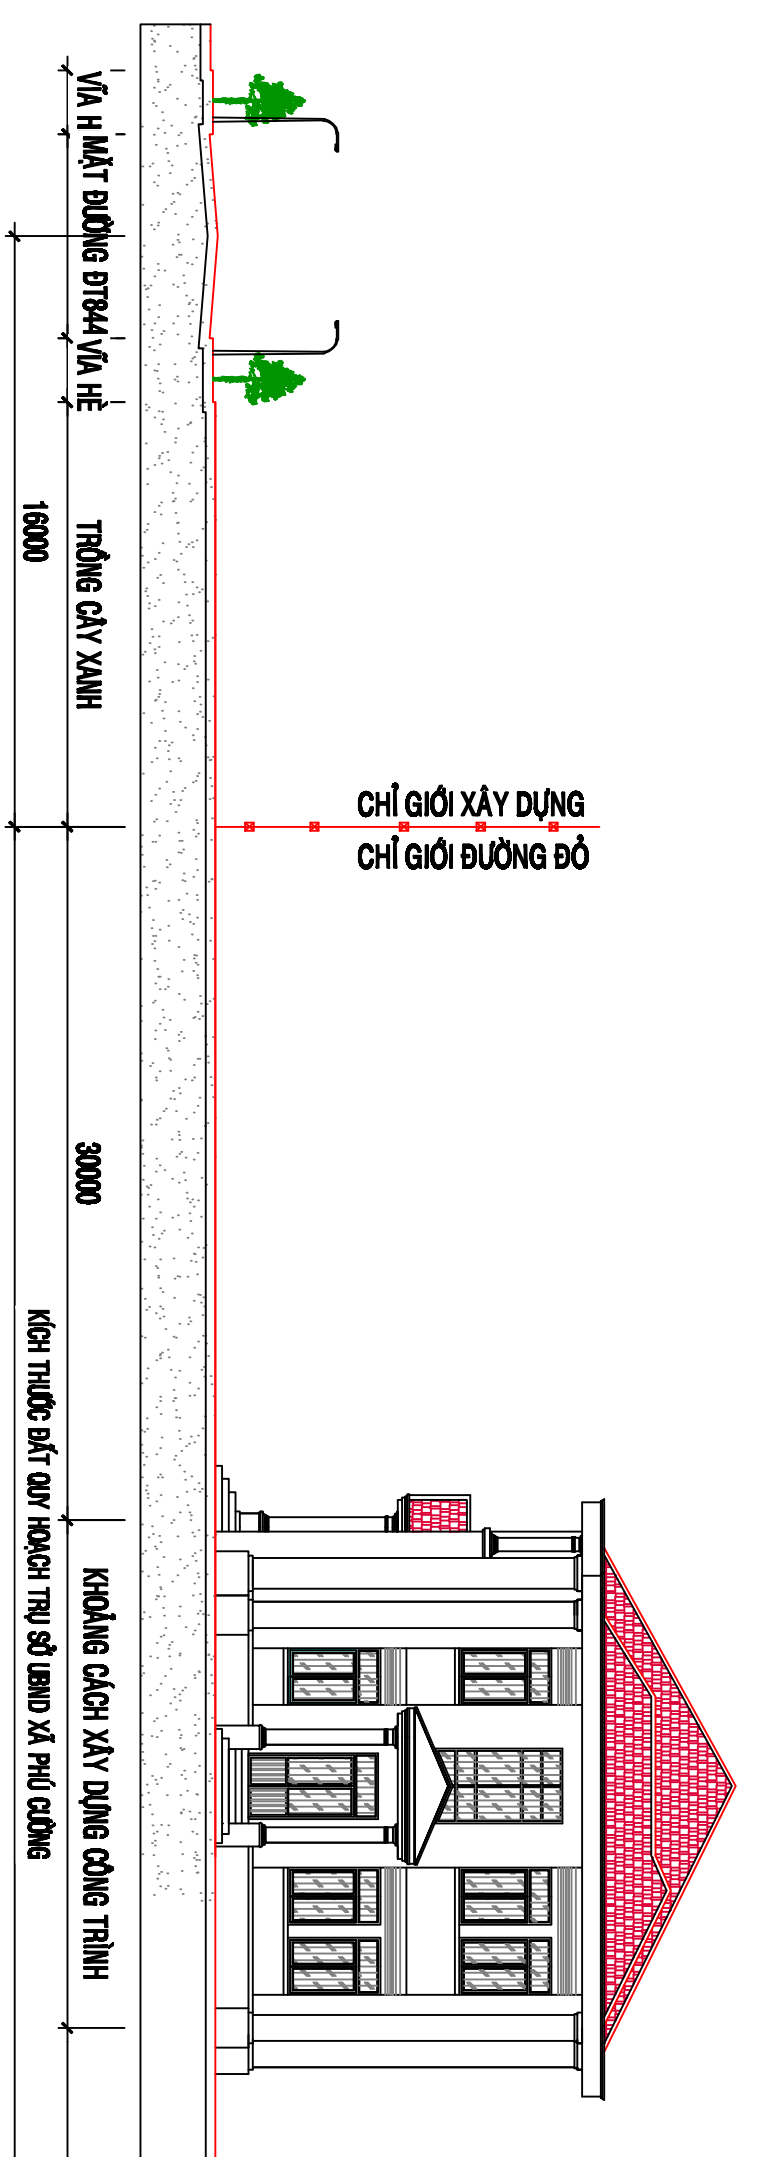

MẶT CẮT DỌC ĐIỂN HÌNH CÔNG TRÌNH TRỤ SỞ UBND XÃ PHÚ CƯỜNG

- \*CHỈ CHỤC:**
- Bất công trình - CÂY XANH
  - VƯỜN HÈ
  - BỜNG NHÀ
  - SÂN ĐÁLE - ĐƯỜNG NỘI BỘ
  - VƯỜN TẦNG
  - CÂY XANH
  - CÔNG TRÌNH 01 TẦNG
  - CÔNG TRÌNH 02 TẦNG
  - CÔNG PHỤ, HÀNG BẢO
  - HÀNG BẢO PHẠM CÁCH GIỮA QUÁ TRỤ
  - HÀNG QUY HOẠCH

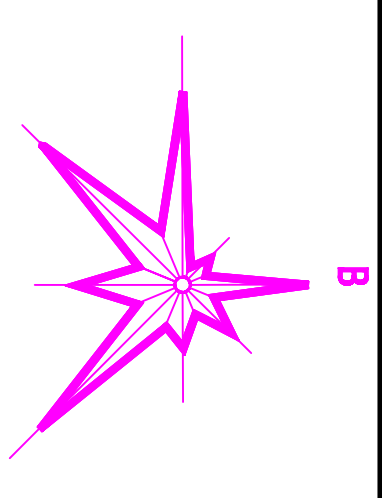

TỶ LỆ XÍCH :  
 0 2,5 5


• Đơn vị: 1m  





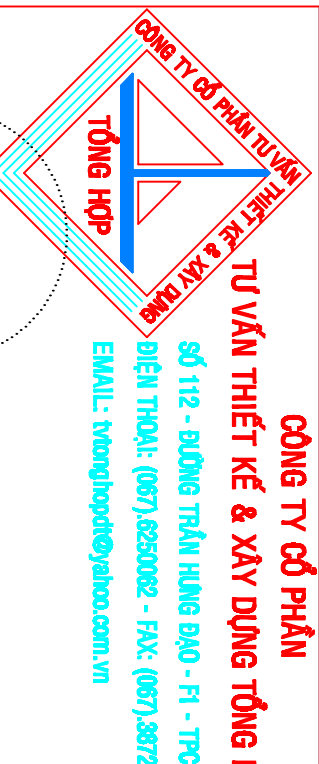


CS. TRẦN THANH TUYÊN  
 KTS. VŨ HOÀNG TRIỂN  
 KTS. VŨ QUANG NHƯT

SƠ BỐ TỔ CHỨC KHÔNG GIAN KIẾN TRÚC CẢNH QUAN  
 ĐỊA ĐIỂM XD : XÃ PHÚ CƯỜNG - HUYỆN TAM NÔNG - TỈNH ĐỒNG THÁP  
 T.L 1/500