QHCTXD PHÂN LÔ KHU HÀNH CHÍNH CŨ HUYỆN TAM NÔNG (ĐIỀU CHỈNH)

ĐỊA ĐIỂM: THỊ TRẤN TRÀM CHIM, H.TAM NÔNG, T.ĐỒNG THÁP

QUY HOẠCH SỬ DỤNG ĐẤT VÀ TỔ CHỨC KHÔNG GIAN KIẾN TRÚC CẢNH QUAN

TỶ LỆ 1/500

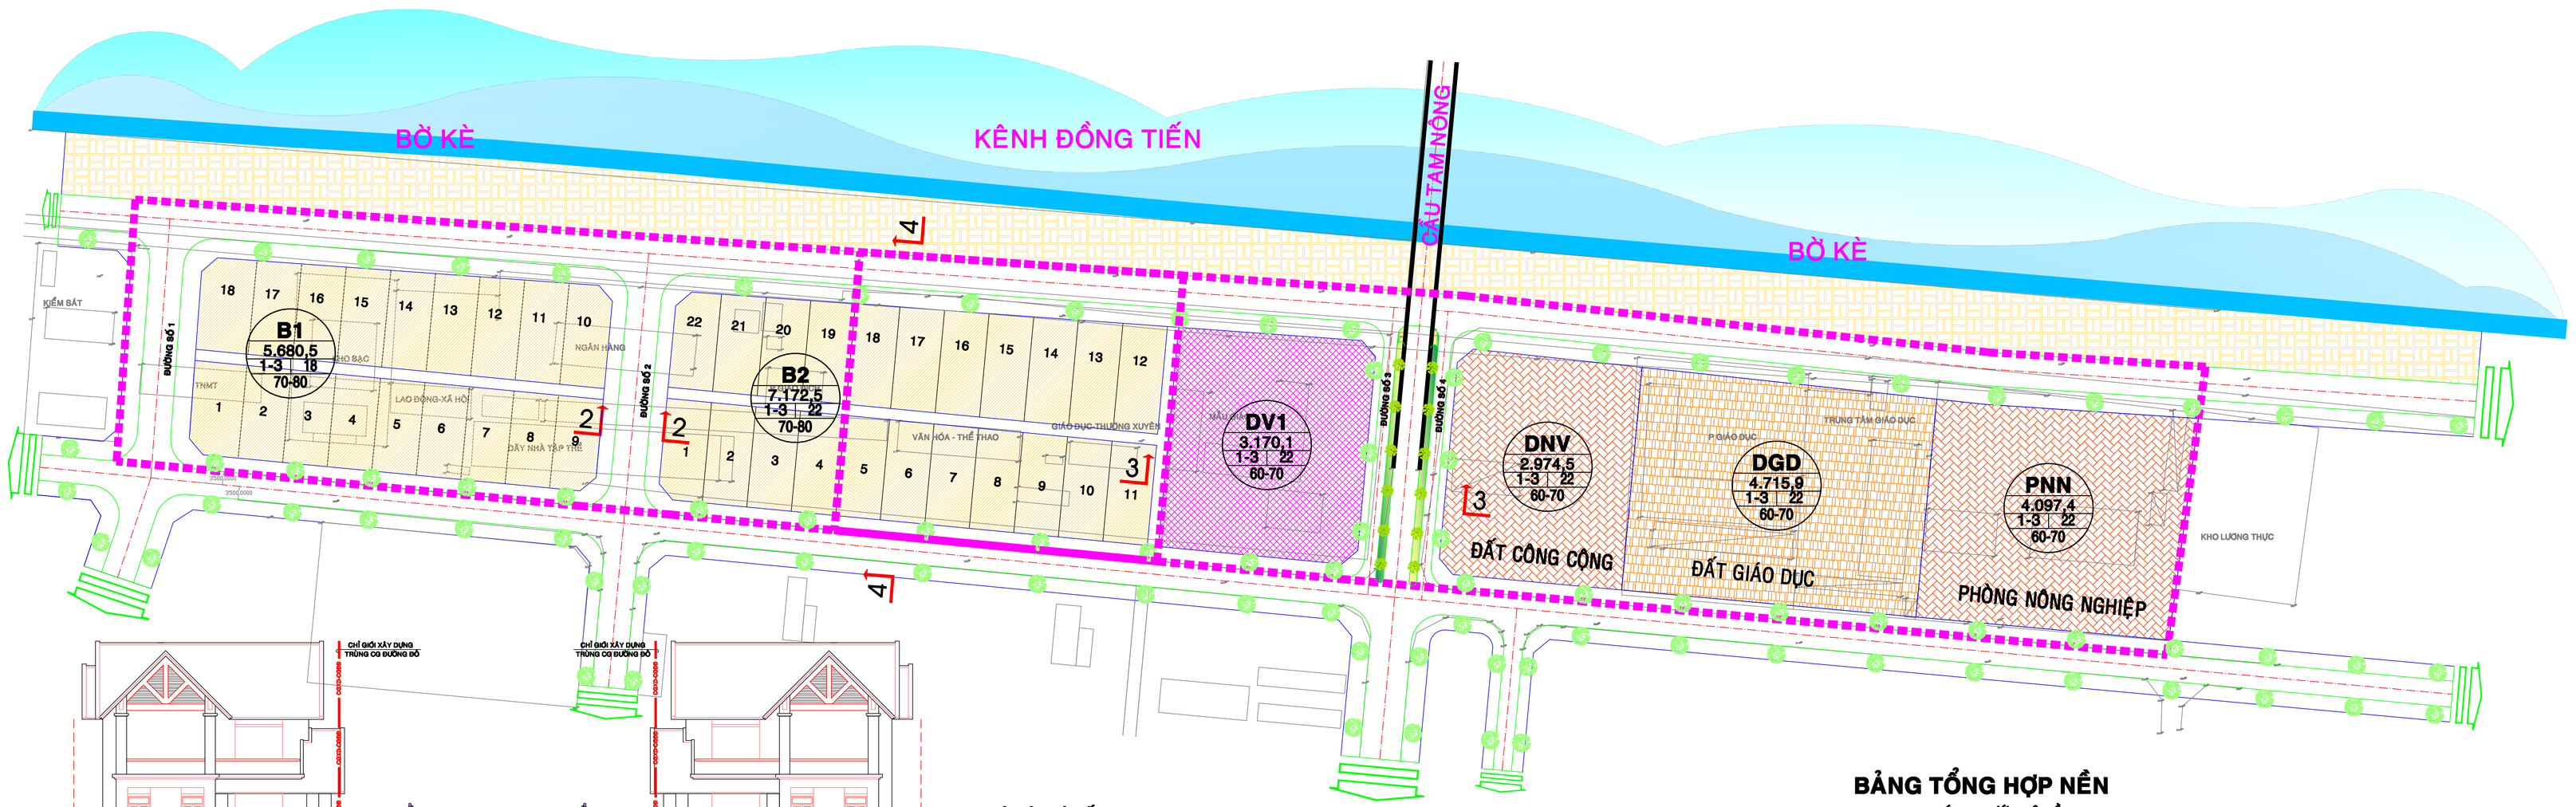

MẶT CẮT NGANG 2 - 2

MẶT CẮT 3 - 3

MẶT CẮT NGANG 4 - 4

KÝ HIỆU LÔ ĐẤT
DIỆN TÍCH LÔ ĐẤT (M2)
TẦNG CAO TRUNG BÌNH
A
3.500
1-3 | 15
70-80%
TỔNG SỐ NHÀ
MẬT ĐỘ XÂY DỰNG

KÝ HIỆU:

- VỈA HÈ KÈ
- ĐƯỜNG GIAO THÔNG
- ĐẤT Ở
- ĐẤT DỊCH VỤ
- ĐẤT CƠ QUAN HÀNH CHÍNH
- ĐẤT GIÁO DỤC
- RANH QUY HOẠCH

BẢNG CÂN ĐỐI ĐẤT ĐAI

STT	LOẠI ĐẤT	DIỆN TÍCH (M2)	TỶ LỆ (%)
1	ĐẤT Ở	12853.0	30.83
2	ĐẤT PHÒNG NÔNG NGHIỆP	4097.4	9.75
3	ĐẤT PHÒNG NỘI VỤ	2974.5	7.08
4	ĐẤT GIÁO DỤC	4715.9	11.22
5	ĐẤT THƯƠNG MẠI DỊCH VỤ	3170.1	7.54
6	ĐẤT GIAO THÔNG - VỈA HÈ - HẺM KỸ THUẬT	14207.3	33.58
	TỔNG DIỆN TÍCH ĐẤT QUY HOẠCH	42018.2	100

BẢNG TỔNG HỢP NỀN

LÔ	SỐ LÔ NỀN	KÍCH THƯỚC LÔ NỀN DÀI	RỘNG	DIỆN TÍCH NỀN
LÔ B1 18 NỀN	NỀN SỐ 1	(21.0 - 25.0)	14.0	335.81x1
	NỀN SỐ 2-8	25.0	12.0	300.00x7
	NỀN SỐ 9	(21.0 - 25.0)	12.1	294.38x1
	NỀN SỐ 10	(23.5 - 27.2)	12.0	320.82x1
	NỀN SỐ 11	(27.0 - 27.2)	12.0	325.05x1
	NỀN SỐ 12	(26.7 - 27.0)	12.0	321.67x1
	NỀN SỐ 13	(26.4 - 26.7)	12.0	318.28x1
	NỀN SỐ 14	(26.1 - 26.4)	12.0	314.90x1
	NỀN SỐ 15	(25.8 - 26.1)	12.0	311.52x1
	NỀN SỐ 16	(25.5 - 25.8)	12.0	308.14x1
	NỀN SỐ 17	(25.3 - 25.5)	12.0	304.76x1
	NỀN SỐ 18	(20.9 - 25.3)	14.1	352.68x1
	TỔNG DIỆN TÍCH LÔ B1 = 5680.5 m²			
LÔ B2 22 NỀN	NỀN SỐ 1	(23.0 - 27.0)	12.0	335.81x1
	NỀN SỐ 2-11	27.0	12.0	324.00x9
	NỀN SỐ 12	(28.7 - 29.0)	12.0	346.40x1
	NỀN SỐ 13	(28.4 - 28.7)	12.0	343.02x1
	NỀN SỐ 14	(28.2 - 28.4)	12.0	339.64x1
	NỀN SỐ 15	(27.9 - 28.2)	12.0	336.26x1
	NỀN SỐ 16	(27.6 - 27.9)	12.0	332.88x1
	NỀN SỐ 17	(27.3 - 27.6)	12.0	329.50x1
	NỀN SỐ 18	(27.0 - 27.3)	12.0	326.12x1
	NỀN SỐ 19	(26.8 - 27.0)	12.0	322.74x1
	NỀN SỐ 20	(26.5 - 26.8)	12.0	319.35x1
	NỀN SỐ 21	(26.2 - 26.5)	12.0	315.97x1
	NỀN SỐ 22	(21.9 - 26.2)	12.0	304.59x1
	TỔNG DIỆN TÍCH LÔ B3 = 7172.5 m²			

CƠ QUAN PHÊ DUYỆT : UỶ BAN NHÂN DÂN HUYỆN TAM NÔNG
KÈM THEO QUYẾT ĐỊNH SỐ.....NGÀY.....THÁNG.....NĂM 2016

CƠ QUAN THẨM ĐỊNH : PHÒNG KINH TẾ VÀ HẠ TẦNG HUYỆN TAM NÔNG
KÈM THEO QUYẾT ĐỊNH SỐ.....NGÀY.....THÁNG.....NĂM 2016

CHỦ ĐẦU TƯ : PHÒNG KINH TẾ VÀ HẠ TẦNG HUYỆN TAM NÔNG
KÈM THEO QUYẾT ĐỊNH SỐ.....NGÀY.....THÁNG.....NĂM 2016

CÔNG TRÌNH-ĐỊA ĐIỂM:
QHCTXD PHÂN LÔ KHU HÀNH CHÍNH CŨ HUYỆN TAM NÔNG (ĐIỀU CHỈNH)
ĐỊA ĐIỂM: TT. TRÀM CHIM, H. TAM NÔNG, T.ĐỒNG THÁP.

TÊN BẢN VẼ:
QUY HOẠCH SỬ DỤNG ĐẤT VÀ TỔ CHỨC KHÔNG GIAN KIẾN TRÚC CẢNH QUAN

BẢN VẼ:	GHÉP:	TỶ LỆ :1/500	NĂM 2016
THỂ HIỆN	KS. NGUYỄN HỮU PHÚC		
THIẾT KẾ	ThS.KTS. PHAN TẤN THỌ		
CHỦ TRÌ	ThS.KTS. PHAN TẤN THỌ		
KIỂM TRA	KS. MAI NHẬT ANH		

GIÁM ĐỐC ĐƠN VỊ THIẾT KẾ

ThS.NGUYỄN THỊ NGỌC THƯ

ỦY BAN NHÂN DÂN TỈNH ĐỒNG THÁP
CTY CP TƯ VẤN XÂY DỰNG TỔNG HỢP Á ĐÔNG
TRỤ SỞ: 278A, TRẦN HƯNG ĐẠO, P1, TP.CAO LÃNH, T.ĐỒNG THÁP
ĐT: 067 3872 933 - FAX: 067 3872 933

QH 02 08