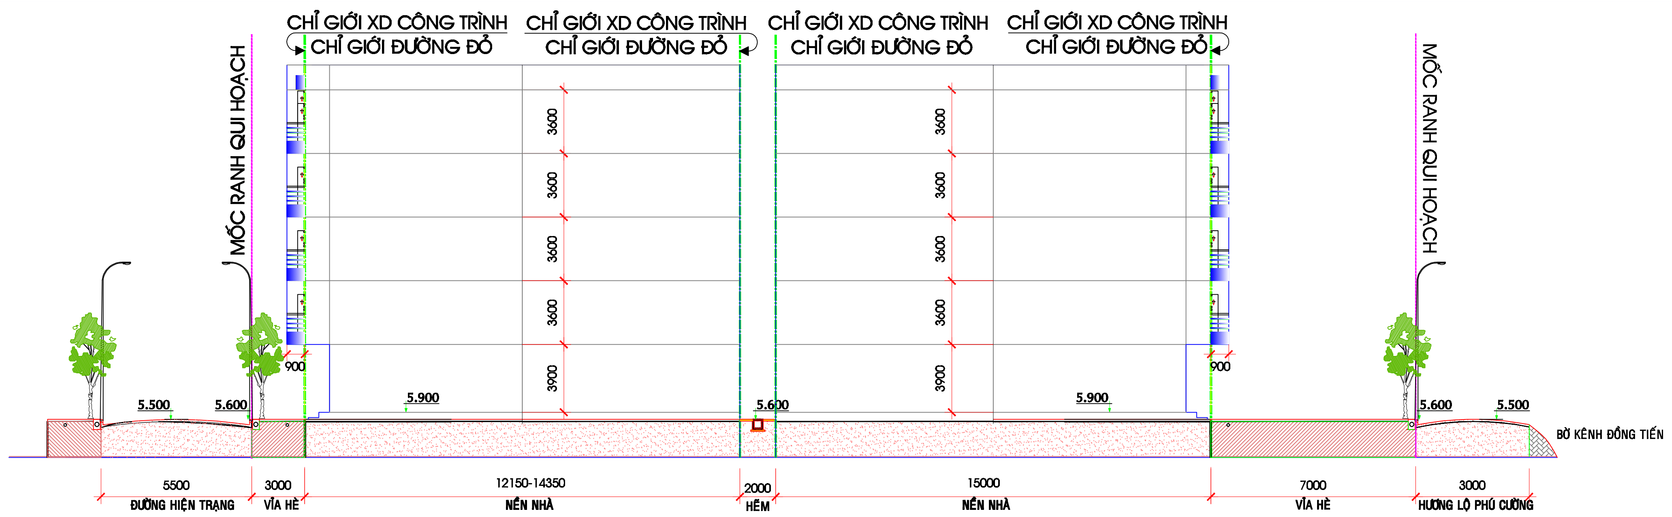

MẶT CẮT NGANG

GHI CHÚ:

- DIỆN TÍCH LÔ NỀN
- DIỆN TÍCH VỈA HÈ
- DIỆN TÍCH ĐƯỜNG
- DIỆN TÍCH HẺM
- RANH QUY HOẠCH

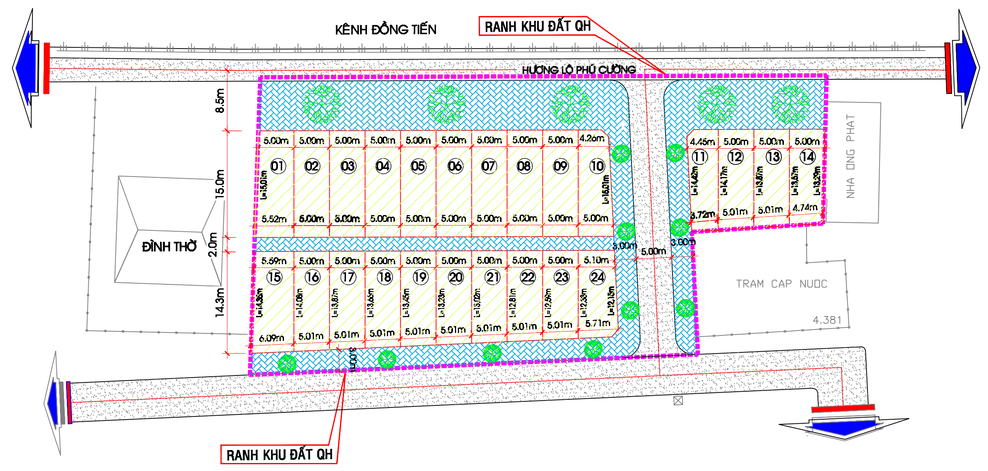

BẢNG CÂN ĐỐI ĐẤT ĐAI QUY HOẠCH

STT	PHÂN LOẠI KHU ĐẤT	DIỆN TÍCH ĐẤT (m²)	TỶ LỆ %
1	DIỆN TÍCH ĐƯỜNG+VỈA HÈ+HẺM	1210.86	41.8
1	DIỆN TÍCH QUY HOẠCH NỀN NHÀ	1688.0	58.2
	TỔNG DIỆN TÍCH ĐẤT QUY HOẠCH	2898.86	100

- TỔNG SỐ NỀN : 24 NỀN

QUY HOẠCH CHI TIẾT XÂY DỰNG
PHÂN LÔ NỀN TRỤ SỞ UBND XÃ PHÚ CƯỜNG CŨ
BẢN ĐỒ QUY HOẠCH TỔNG THỂ KHÔNG GIAN KIẾN TRÚC
TỈ LỆ 1/500

B

TỶ LỆ XÍCH :
0 5 10

CƠ QUAN PHÊ DUYỆT/ỦY BAN NHÂN DÂN HUYỆN TAM NÔNG

CƠ QUAN THẨM ĐỊNH: PHÒNG KTQHT HUYỆN TAM NÔNG

CHỦ ĐẦU TƯ :PHÒNG KTQHT HUYỆN TAM NÔNG

CÔNG TRÌNH : QUY HOẠCH CHI TIẾT XÂY DỰNG PHÂN LÔ NỀN TRỤ SỞ UBND XÃ PHÚ CƯỜNG CŨ
ĐỊA ĐIỂM XD: XÃ PHÚ CƯỜNG - HUYỆN TAM NÔNG - TỈNH ĐỒNG THÁP
TÊN BẢN VẼ: BẢN ĐỒ QUY HOẠCH T. THỂ KHÔNG GIAN K.TRÚC

BẢN VẼ:	QH	02/07	TL: 1/500	Ngày: ... / ... /2013

KHÔNG CĂN CỨ VÀO TỶ LỆ BẢN VẼ TẤT CẢ CÁC KÍCH THƯỚC PHẢI KIỂM TRA LẠI TẠI CÔNG TRÌNH

CÔNG TY TNHH TƯ VẤN ĐẦU TƯ XÂY DỰNG
LẠC VĂN
TRỤ SỞ: CỤM 3D KDC- KHÓM 3- TT.TRÀM CHIM - H. TAM NÔNG - T. ĐỒNG THÁP
ĐIỆN THOẠI: (067).3937888 - FAX: (067).3939999
EMAIL: lacvan@yahoo.com.vn

GIÁM ĐỐC:
NGUYỄN LÊ ĐỨC THANH

THỂ HIỆN	KS. NGUYỄN THANH PHONG	
THIẾT KẾ	KS. NGUYỄN THANH PHONG	
CHỦ TRÌ TK	KTS. NGUYỄN NGỌC MƯỜI	
KIỂM - QLKT	KS. LA THANH HÙNG	