

BẢN THÔNG KÊ LÒ NỀN




TỔNG SỐ NỀN NHÀ: 14 NỀN

MẶT CẮT 1-1 TỈ LỆ 1/50
HẸM RỘNG 2M

LÒ DIỆN TÍCH SỐ LƯỢNG ĐẤT (m ²)	NỀN NHÀ	CHI TIẾT NỀN NHÀ	D. TÍCH	
		KÍCH THƯỚC (m)	(m ² /NỀN)	
A	06	01	4,2 X tb 20,755	89,44
		02	4,2 X tb 22,703	95,890
		03	4,2 X tb 24,651	101,750
		04	4,2 X tb 26,515	108,82
		05	4,2 X tb 28,173	114,18
		06	4,2 X tb 29,485	116,87
TỔNG DIỆN TÍCH LÒ A				626,66
B	08	07	4,5 X tb 20,501	92,271
		08	4,5 X tb 19,267	86,701
		09	4,5 X tb 18,029	81,130
		10	4,5 X tb 16,782	75,623
		11	4,5 X tb 15,295	69,349
		12	4,7 X tb 13,975	65,882
		13	4,7 X tb 13,503	63,766
		14	4,5 X tb 13,048	57,347
TỔNG DIỆN TÍCH LÒ B				586,969

BẢNG TỔNG HỢP DIỆN TÍCH SỬ DỤNG ĐẤT

STT	KÝ HIỆU	DANH MỤC	DIỆN TÍCH	TỶ LỆ (%)
1	A	NỀN NHÀ	665,64	31,213
2	B	NỀN NHÀ	586,908	27,941
3	C	ĐẤT CÔNG	20,8	0,990
4	D	ĐẤT CÔNG	42,43	2,020
5	E	ĐẤT CÔNG	23,44	1,116
6	F	ĐẤT CÔNG	27,58	1,313
7	K+L	NHÀ HIỆN TRẠNG GIỮ LẠI VÀ HẸM	210,8	10,036
8			127,615	6,075
9		TỔNG CÔNG	2100,523	100

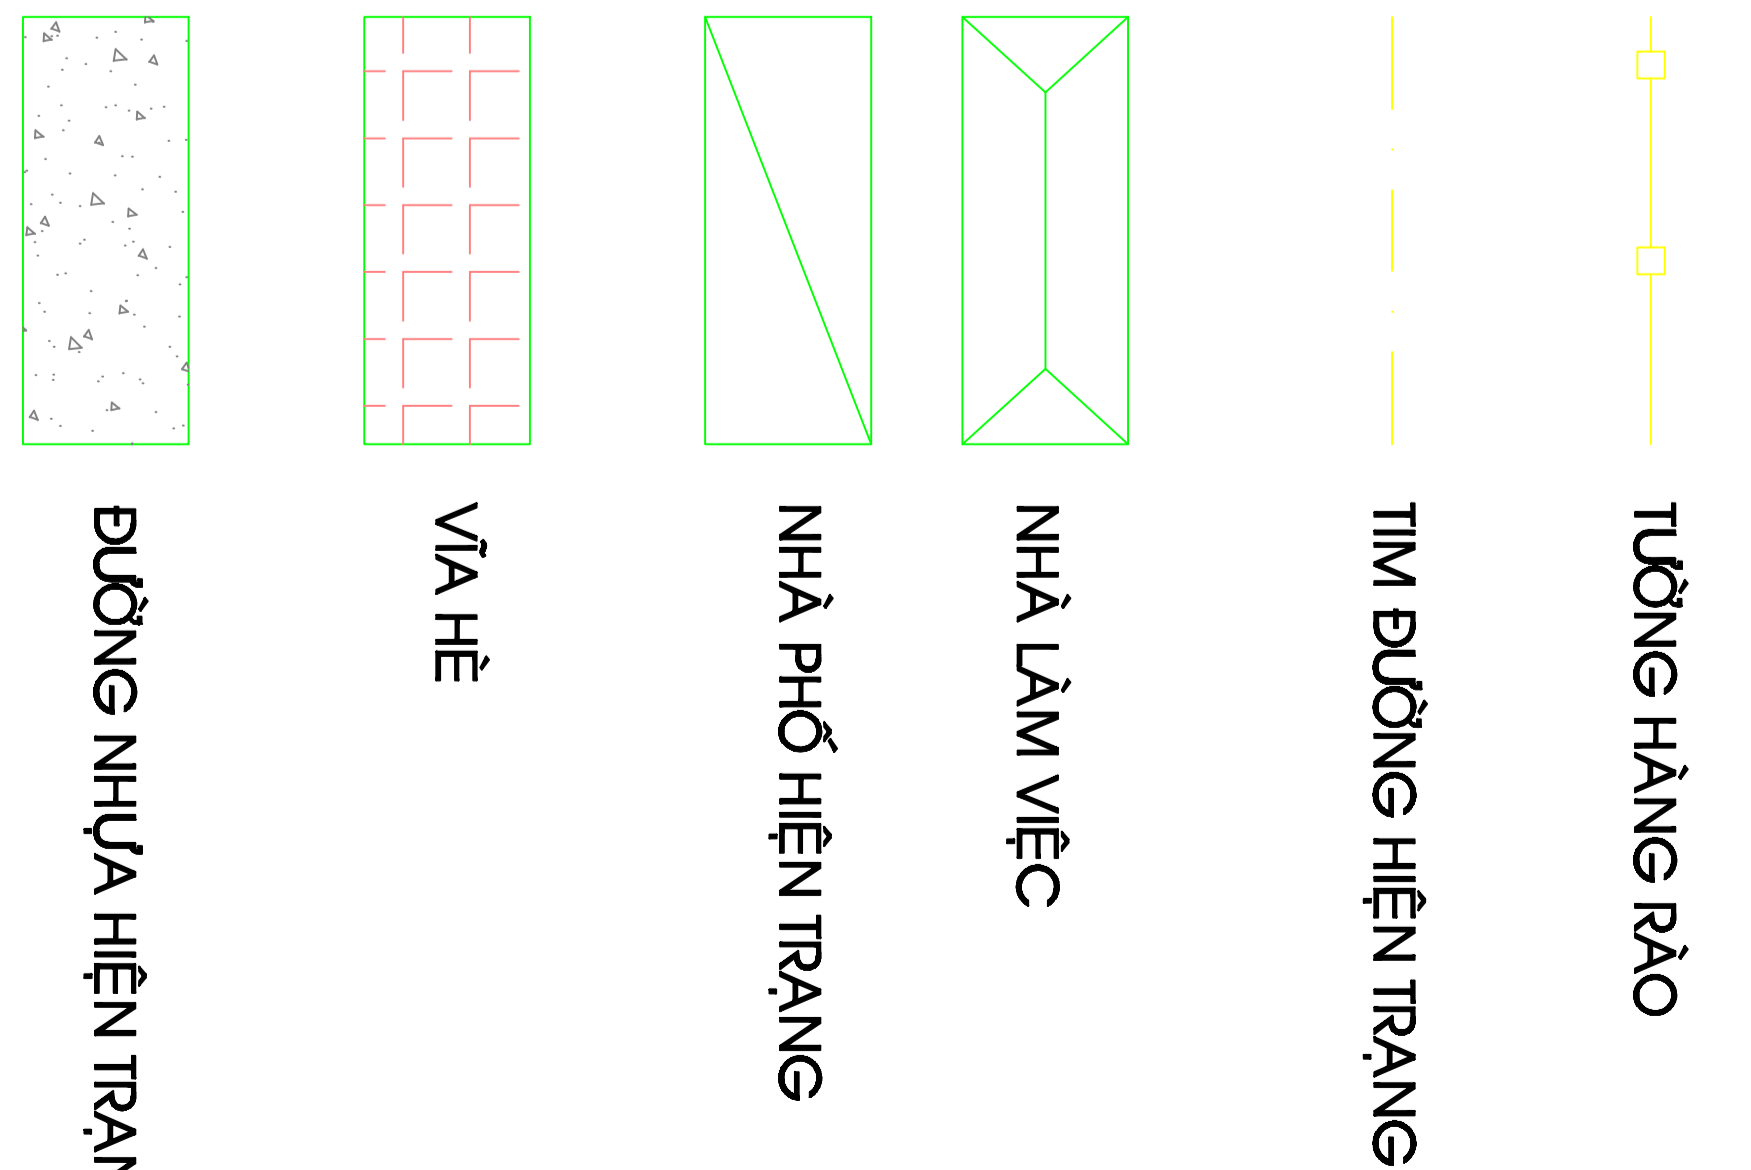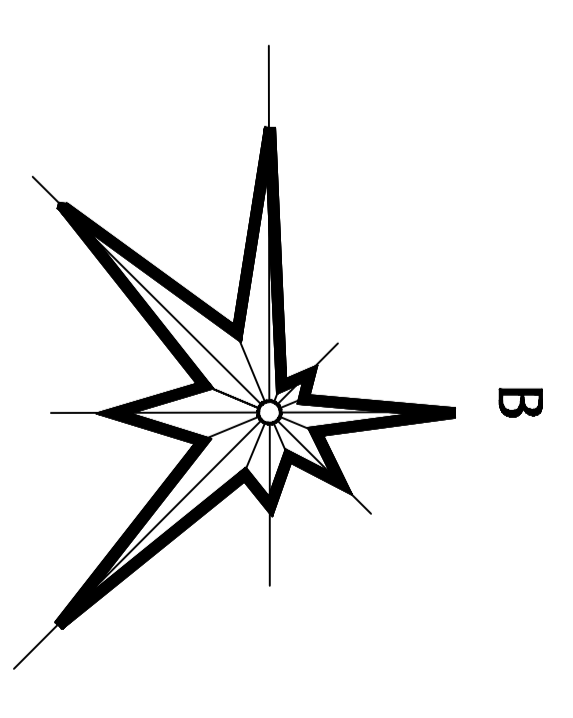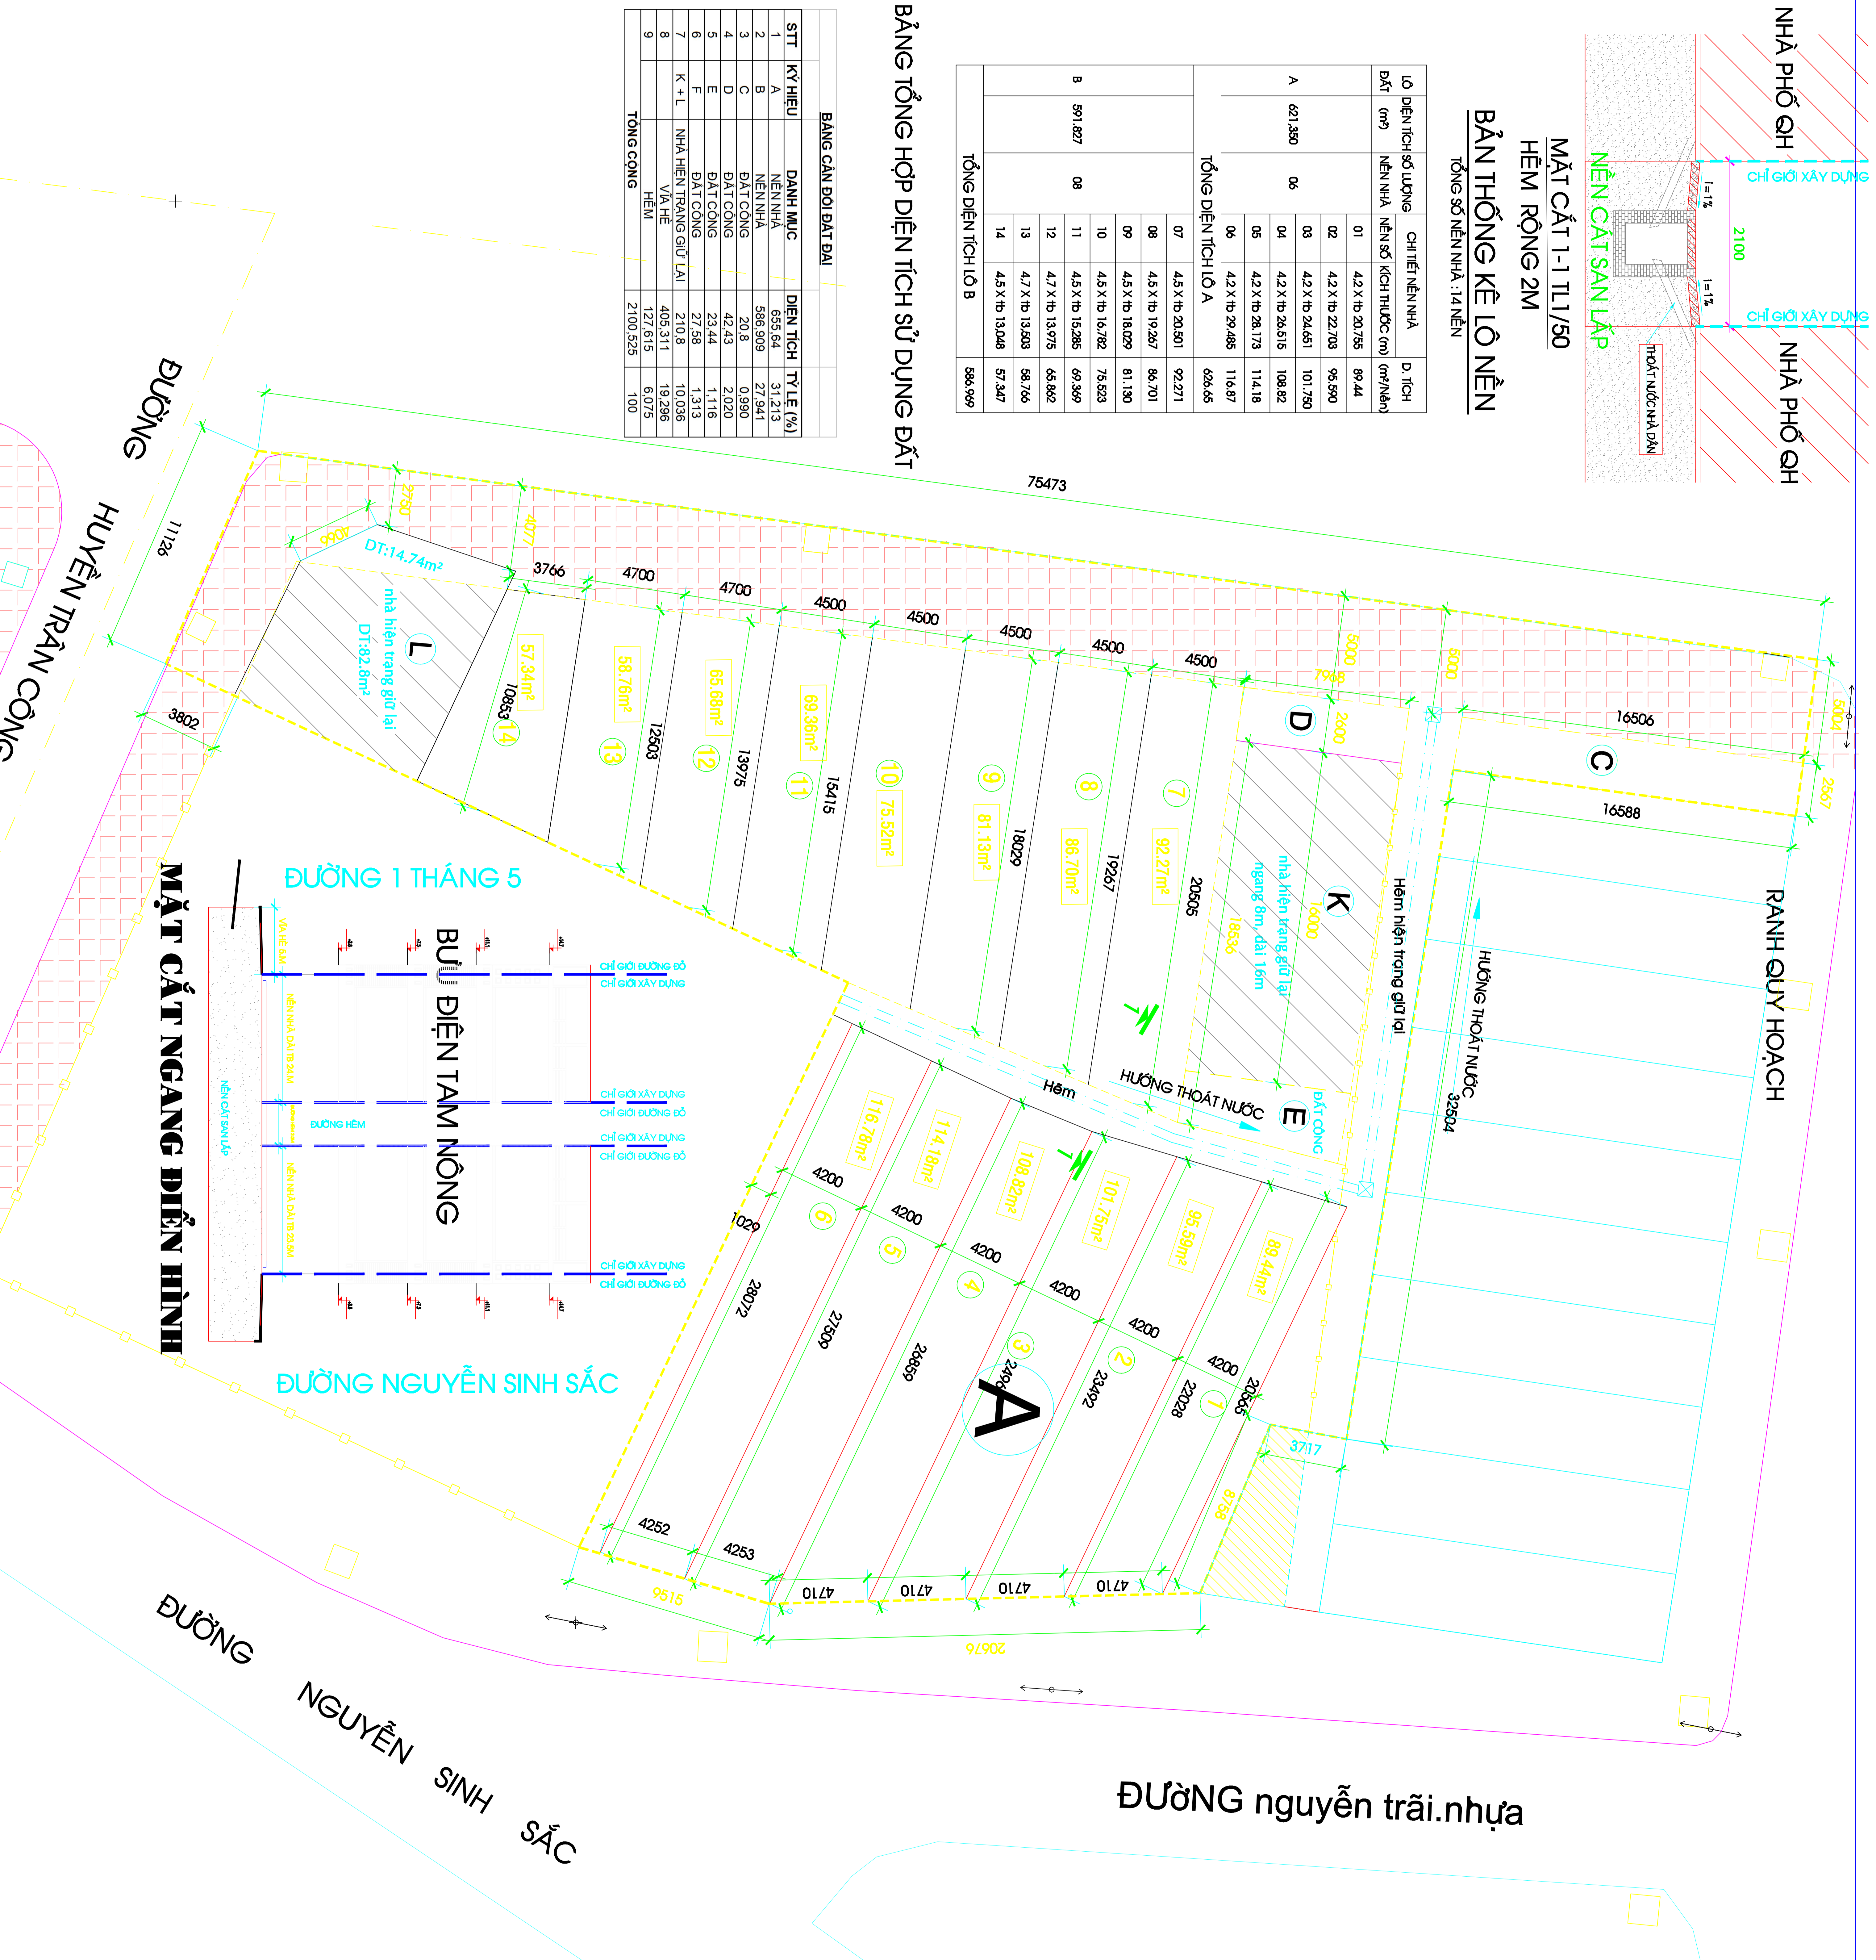

CƠ QUAN PHÊ DUYỆT:
ỦY BAN NHÂN DÂN HUYỆN TAM NÔNG
 Số: ngày: tháng: năm 2013

CHỦ ĐẦU TƯ:
PHÒNG KINH TẾ VÀ HT HUYỆN TAM NÔNG
 Số: / Phòng KTTT ngày: tháng: năm 2013

CÔNG TY CỔ PHẦN TƯ VẤN THIẾT KẾ & XÂY DỰNG TỔNG HỢP
 Số 112 Đường Trần Hưng Đạo P1 - TP. QL - BT
 Điện thoại: (07) 6250082-454-(07) 3822855
 EMAIL: tkinh@tpk.com.vn

GIÁM ĐỐC:	KS. ĐẶNG HOÀNG MINH
THỂ HIỆN:	KS. PHẠM HỒNG ANH
THIẾT KẾ:	KS. VÕ QUANG NHỰT
CHỦ TRƯỞNG:	KTS. VÕ HOA THIÊM
KIỂM - QUẢN:	KTS. VÕ HOA THIÊM
CÔNG TRÌNH:	OH C/ TIẾT PHẪN LÒ NỀN PHỐ
ĐỊA ĐIỂM XÂY DỰNG:	KHU VỰC CUNG TRẠI TRẦN TRẦN CHINH CỨ
TÊN BẢN VẼ:	TT. TRẦN CHINH - HUYỆN TAM NÔNG - T. ĐỒNG THÁP
QUY HOẠCH CHI TIẾT PHÂN LỘ (ĐIỀU CHỈNH)	
BẢN VẼ: QH	04/04 TL: 1/200 Ngày: 26 / 02 / 2014