SƠ ĐỒ ĐỊNH HƯỚNG PHÁT TRIỂN MẠNG LƯỚI ĐIỂM DÂN CƯ NÔNG THÔN, SỬ DỤNG ĐẤT VÀ QUY HOẠCH SẢN XUẤT

XÃ PHÚ THÀNH B - HUYỆN TAM NÔNG - TỈNH ĐỒNG THÁP

TỶ LỆ 1 : 10000

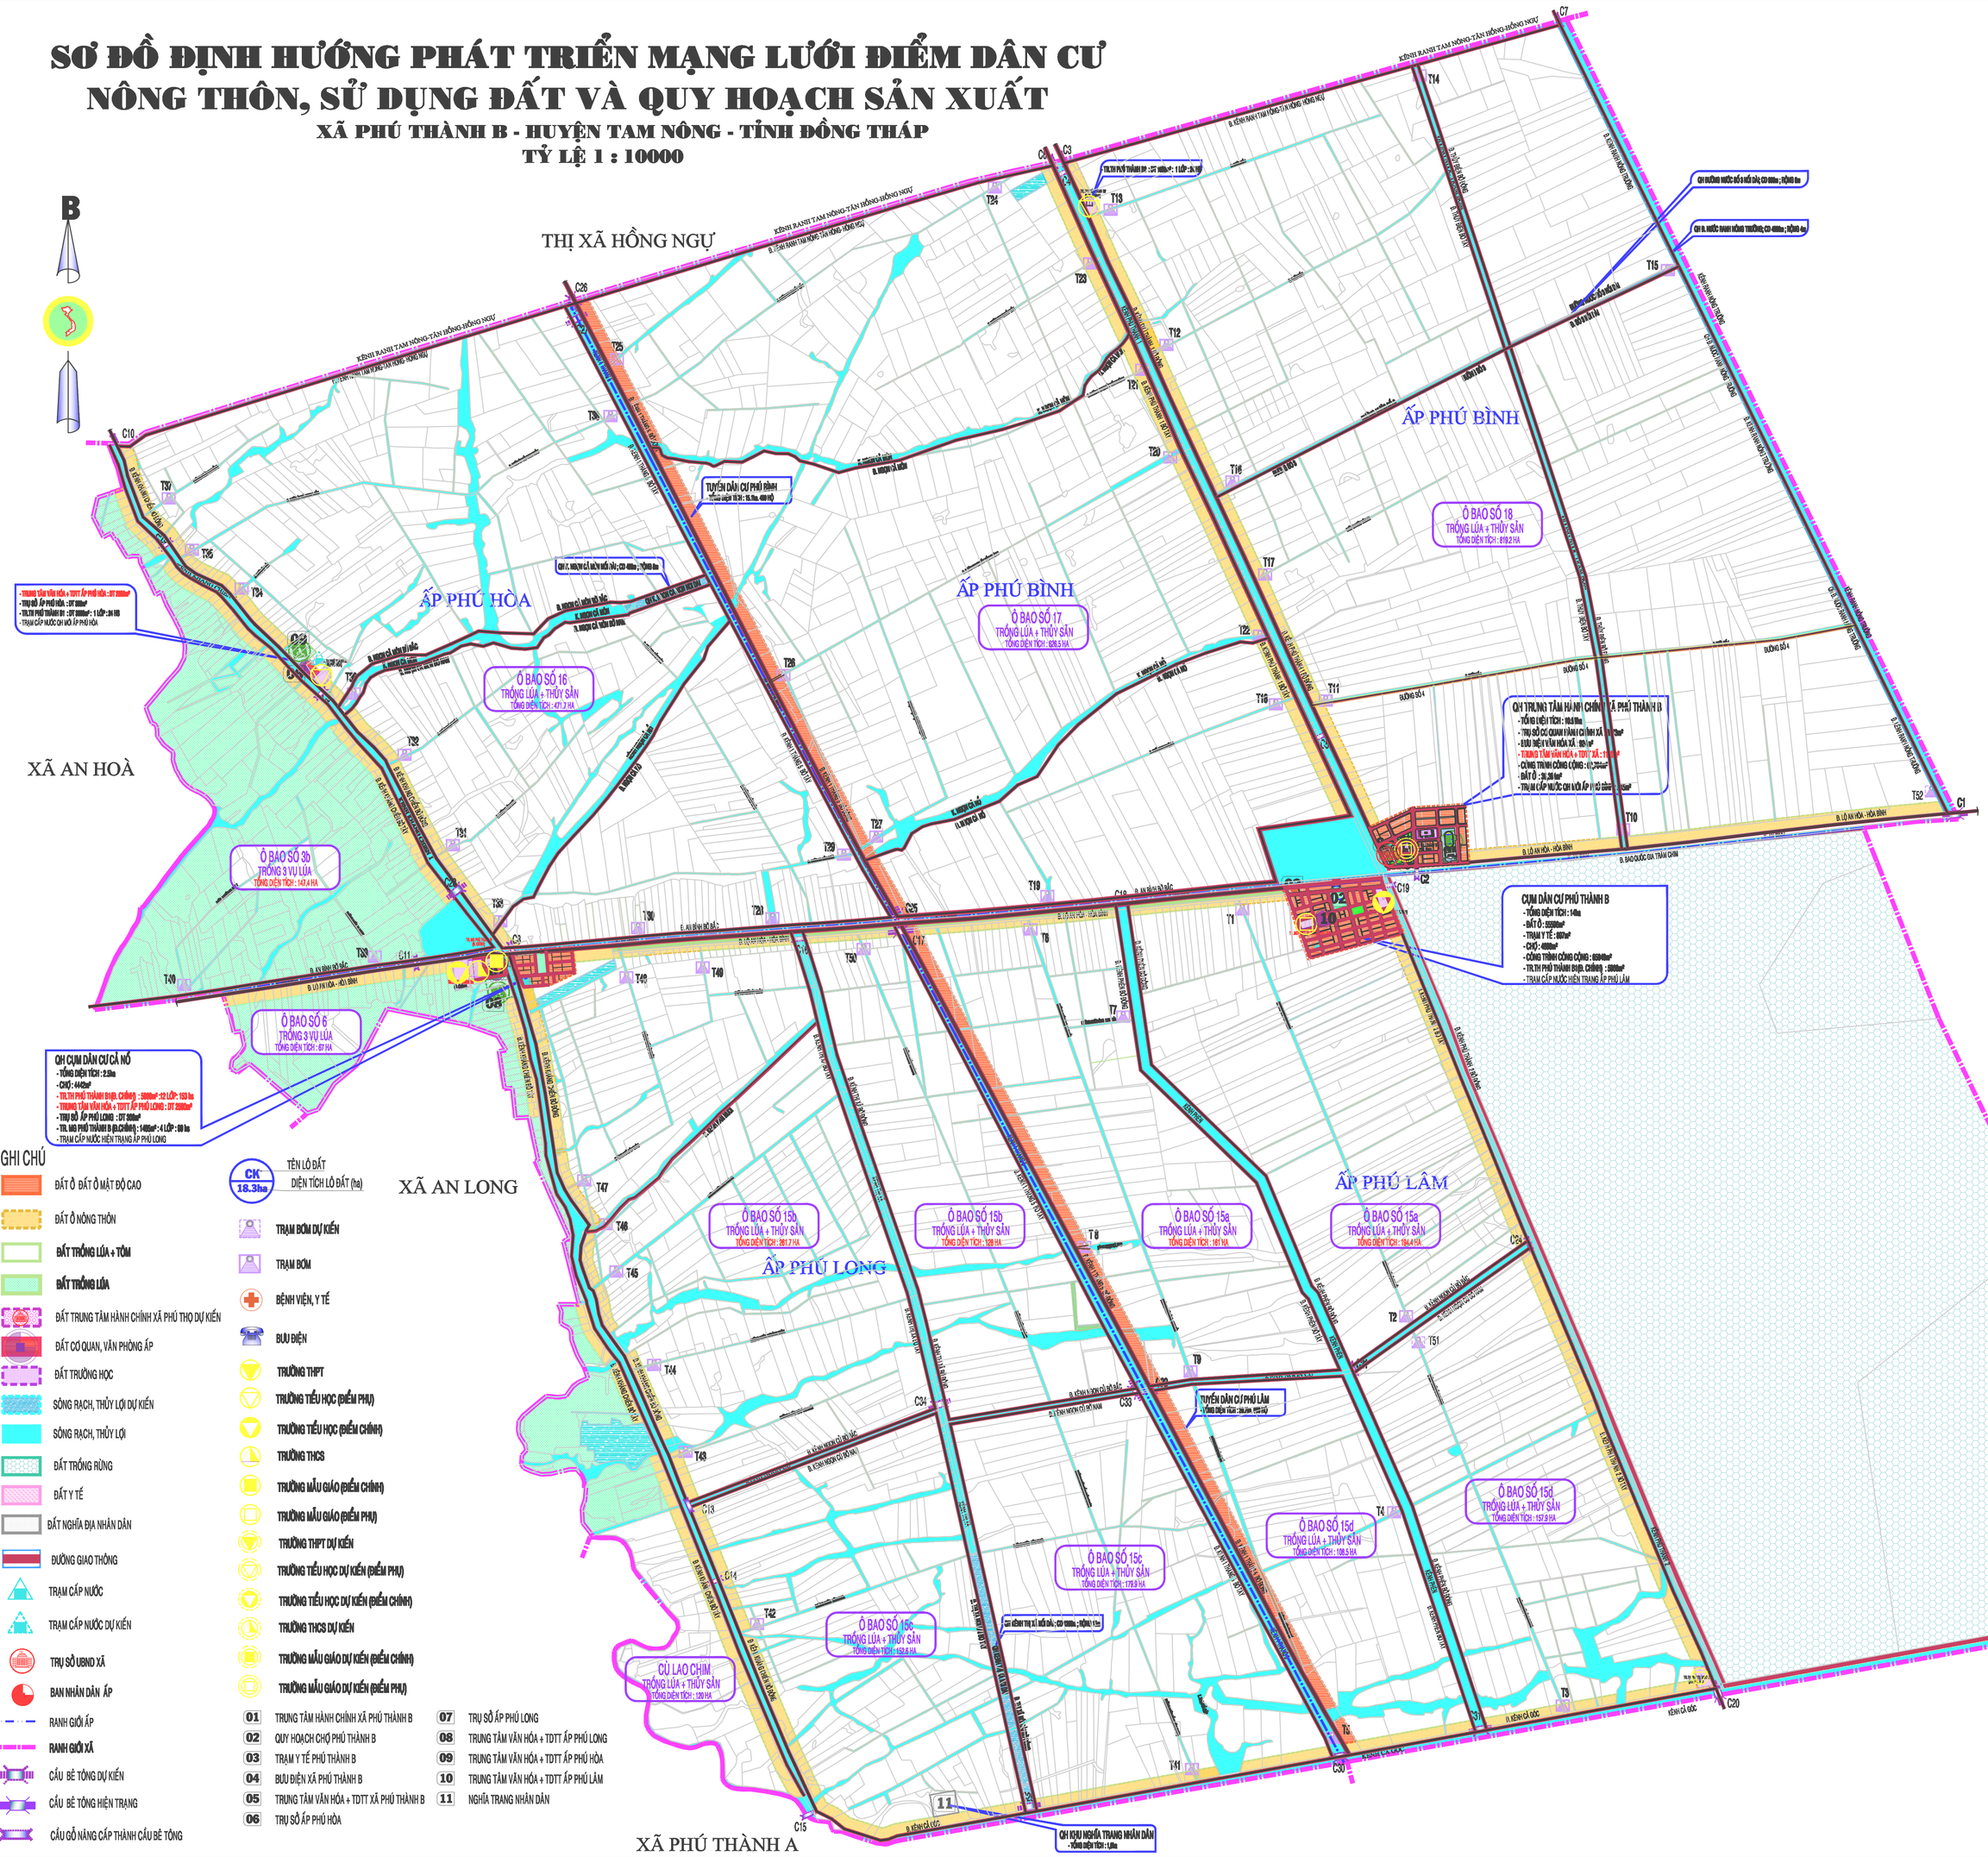

GHI CHÚ

- ĐẤT Ở ĐẤT Ở MẬT ĐỘ CAO
- ĐẤT Ở NÔNG THÔN
- ĐẤT TRỒNG LÚA + TÔM
- ĐẤT TRỒNG LÚA
- ĐẤT TRUNG TÂM HÀNH CHÍNH XÃ PHÚ THỌ DỰ KIẾN
- ĐẤT CƠ QUAN, VĂN PHÒNG ẤP
- ĐẤT TRƯỜNG HỌC
- SÔNG RẠCH, THỦY LỢI DỰ KIẾN
- SÔNG RẠCH, THỦY LỢI
- ĐẤT TRỒNG RỪNG
- ĐẤT Y TẾ
- ĐẤT NGHĨA ĐỊA NHÂN DÂN
- ĐƯỜNG GIAO THÔNG
- TRẠM CẤP NƯỚC
- TRẠM CẤP NƯỚC DỰ KIẾN
- TRỤ SỞ UBND XÃ
- BAN NHÂN DÂN ẤP
- RANH GIỚI ẤP
- RANH GIỚI XÃ
- CẦU BÊ TÔNG DỰ KIẾN
- CẦU BÊ TÔNG HIỆN TRẠNG
- CẦU GỖ NÂNG CẤP THÀNH CẦU BÊ TÔNG

CK 10.3ha — TÊN LÔ ĐẤT / DIỆN TÍCH LÔ ĐẤT (ha)

- TRẠM BƠM DỰ KIẾN
- TRẠM BƠM
- BỆNH VIỆN, Y TẾ
- BƯU ĐIỆN
- TRƯỜNG THPT
- TRƯỜNG TIỂU HỌC (ĐIỂM PHỤ)
- TRƯỜNG TIỂU HỌC (ĐIỂM CHÍNH)
- TRƯỜNG THCS
- TRƯỜNG MẪU GIÁO (ĐIỂM CHÍNH)
- TRƯỜNG MẪU GIÁO (ĐIỂM PHỤ)
- TRƯỜNG THPT DỰ KIẾN
- TRƯỜNG TIỂU HỌC DỰ KIẾN (ĐIỂM PHỤ)
- TRƯỜNG TIỂU HỌC DỰ KIẾN (ĐIỂM CHÍNH)
- TRƯỜNG THCS DỰ KIẾN
- TRƯỜNG MẪU GIÁO DỰ KIẾN (ĐIỂM CHÍNH)
- TRƯỜNG MẪU GIÁO DỰ KIẾN (ĐIỂM PHỤ)

01 TRUNG TÂM HÀNH CHÍNH XÃ PHÚ THÀNH B
02 QUY HOẠCH CHỢ PHÚ THÀNH B
03 TRẠM Y TẾ PHÚ THÀNH B
04 BƯU ĐIỆN XÃ PHÚ THÀNH B
05 TRUNG TÂM VĂN HÓA + TDTT XÃ PHÚ THÀNH B
06 TRỤ SỞ ẤP PHÚ HÒA
07 TRỤ SỞ ẤP PHÚ LONG
08 TRUNG TÂM VĂN HÓA + TDTT ẤP PHÚ LONG
09 TRUNG TÂM VĂN HÓA + TDTT ẤP PHÚ HÒA
10 TRUNG TÂM VĂN HÓA + TDTT ẤP PHÚ LÂM
11 NGHĨA TRANG NHÂN DÂN

SƠ ĐỒ VỊ TRÍ XÃ PHÚ THÀNH B
HUYỆN TAM NÔNG - TỈNH ĐỒNG THÁP

TRẠM CẤP NƯỚC DỰ KIẾN XÃ PHÚ THÀNH B

STT	TRẠM CẤP NƯỚC	TÊN TUYẾN QUY HOẠCH	SỐ HỘ	CHIỀU DÀI (km)
1	ẤP PHÚ BÌNH (QH MỚI)	KÊNH AN BÌNH (ẤP PHÚ BÌNH)	200	2.2
		KÊNH PHÚ THÀNH 1 HAI BỜ (ẤP PHÚ BÌNH)		7.0
2	ẤP PHÚ HÒA (QH MỚI)	KÊNH KHÁNG CHIẾN HAI BỜ (ẤP PHÚ HÒA)	150	5.5
3	ẤP PHÚ LONG (NÂNG CẤP)	KÊNH KHÁNG CHIẾN HAI BỜ (ẤP PHÚ LONG)		6.0
		KÊNH AN BÌNH BỜ NAM (ẤP PHÚ LONG)		1.5
4	ẤP PHÚ LÂM (NÂNG CẤP)	KÊNH AN BÌNH (ẤP PHÚ LÂM)		2.5
		KÊNH PHÚ THÀNH 2 BỜ TÂY (ẤP PHÚ LÂM)		3.5

BẢNG TỔNG HỢP CÁC ĐIỂM TRƯỜNG DỰ KIẾN 2020

STT	TÊN TRƯỜNG - ĐIỂM TRƯỜNG	SỐ LỚP HỌC (LỚP)	SỐ HỌC SINH (HS)	SỐ GIÁO VIÊN (GV)	TỔNG SỐ PHÒNG HỌC (PHÒNG)	PHÒNG CHỨC NĂNG 1 (PHÒNG)	PHÒNG CHỨC NĂNG 2 (PHÒNG)	DIỆN TÍCH ĐẤT (m²)	GHI CHÚ
1	TRƯỜNG MẪU GIÁO PHÚ THÀNH B (Đ. CHÍNH)	4	99	11	4		3	1485.0	MR DIỆN TÍCH
2	TRƯỜNG MẪU GIÁO PHÚ THÀNH B (Đ. PHÚ LÂM)	3	72	8	2			1080.0	MR DIỆN TÍCH
3	TRƯỜNG MẪU GIÁO PHÚ THÀNH B (Đ. PHÚ BÌNH)	2	48	6	2			720.0	QH MỚI
4	TRƯỜNG TIỂU HỌC PHÚ THÀNH B1(Đ. CHÍNH)	12	153	18	12	13		6500.0	DC 2018-2020
5	TRƯỜNG TIỂU HỌC PHÚ THÀNH B1(Đ.PHÚ HÒA)	1	24	3	1			2600.0	
6	TRƯỜNG TIỂU HỌC PHÚ THÀNH B2 (Đ.CHÍNH)	5	90	8	3		3	5365.0	
7	TRƯỜNG TIỂU HỌC PHÚ THÀNH B2 (Đ.PHÚ BÌNH)	2	24	3	1			1620.0	
8	TRƯỜNG TIỂU HỌC PHÚ THÀNH B2 (Đ.PHÚ LÂM)	2	24	3	2			1753.0	
9	TRƯỜNG TRUNG HỌC CƠ SỞ PHÚ THÀNH B	7	241	13	7	12	3	5379.0	

CÁC DỰ ÁN QUY HOẠCH

STT	TÊN DỰ ÁN	QUI MÔ (ha)	DÂN SỐ (hộ)	ĐỊA ĐIỂM
1	TRUNG TÂM HÀNH CHÍNH XÃ PHÚ THÀNH B	10.98	136	ẤP PHÚ BÌNH
2	CDC TRUNG TÂM CÁ NỔ	6.47	217	ẤP PHÚ LONG
3	CỤM DÂN CƯ PHÚ THÀNH B	13.32	548	ẤP PHÚ LÂM

QUY HOẠCH CỤM TUYẾN DÂN CƯ DỰ KIẾN ĐẾN NĂM 2020

STT	TÊN DỰ ÁN	QUI MÔ (ha)	DÂN SỐ (hộ)	ĐỊA ĐIỂM
1	TUYẾN DÂN CƯ PHÚ LÂM	20.70	660	ẤP PHÚ LÂM
2	TUYẾN DÂN CƯ PHÚ BÌNH	15.10	480	ẤP PHÚ BÌNH

TỔNG HỢP SỬ DỤNG ĐẤT

SỐ TT	LOẠI ĐẤT	D. TÍCH ĐẾN NĂM 2010 (ha)	D. TÍCH ĐẾN NĂM 2015 (ha)	D. TÍCH ĐẾN NĂM 2020 (ha)
	TỔNG DIỆN TÍCH ĐẤT	**5,161.22**	**5,161.22**	**5,161.22**
1	**ĐẤT NÔNG NGHIỆP**	**3,801.57**	**3,603.40**	**3,552.78**
1.1	Đất trồng lúa chuyên canh	-	214.40	214.40
1.1.2	Đất trồng lúa + thủy sản	3,790.15	3,381.40	3,330.78
1.1.3	Đất trồng cây hàng năm	1.12	1.12	1.12
1.2	Đất nuôi trồng thuỷ sản	10.30	6.48	6.48
2	**ĐẤT PHI NÔNG NGHIỆP**	**525.83**	**724.00**	**774.62**
2.1	Đất ở mật độ cao	20.61	56.41	56.41
2.1.2	Đất ở nông thôn	40.85	156.11	156.11
2.2.3.1	Đất giao thông	91.43	123.59	174.21
2.2.3.2	Đất thuỷ lợi	250.30	254.56	254.56
2.2.3.4	Đất trung tâm hành chính xã + trụ sở cơ quan	4.79	11.48	11.48
2.2.3.5	Đất cơ sở y tế	1.11	1.10	1.10
2.2.3.6	Đất cơ sở giáo dục đào tạo	3.21	5.50	5.50
2.2.3.7	Đất cơ sở văn hóa,thể dục thể thao	0.03	0.75	0.75
2.3	**Đất nghĩa trang, nghĩa địa**		1.00	1.00
2.4	**Đất sông suối và MNCD**	113.50	113.50	113.50
3	**Đất làm nghiệp**	**833.82**	**833.82**	**833.82**

TRỤC ĐƯỜNG GIAO THÔNG NỘI ĐỒNG

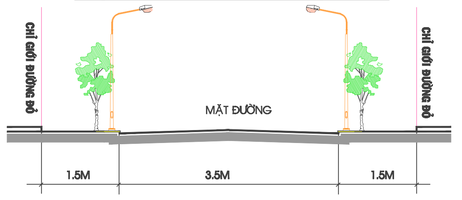

TRỤC ĐƯỜNG LIÊN XÃ

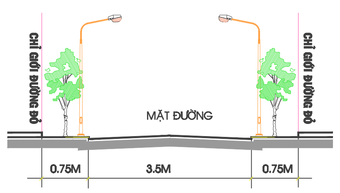

TRỤC ĐƯỜNG LIÊN ẤP, XÓM

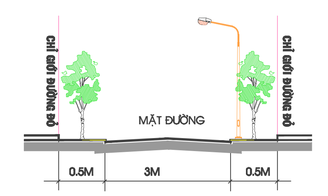

TRỤC ĐƯỜNG NGÕ XÓM

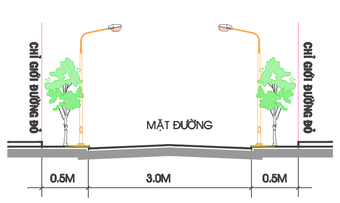

TRỤC ĐƯỜNG NỘI ĐỒNG

CƠ QUAN PHÊ DUYỆT :
ỦY BAN NHÂN DÂN HUYỆN TAM NÔNG
QUYẾT ĐỊNH SỐ :.....NGÀY.....THÁNG .....NĂM 2012

CƠ QUAN THẨM ĐỊNH :
PHÒNG KINH TẾ HẠ TẦNG HUYỆN TAM NÔNG
VĂN BẢN SỐ :.....NGÀY.....THÁNG .....NĂM 2012

CHỦ ĐẦU TƯ :
ỦY BAN NHÂN DÂN XÃ PHÚ THÀNH B
VĂN BẢN SỐ :.....NGÀY.....THÁNG .....NĂM 2012

CÔNG TRÌNH :
BẢN ĐỒ QUY HOẠCH XÃ NÔNG THÔN MỚI
XÃ PHÚ THÀNH B - HUYỆN TAM NÔNG - TỈNH ĐỒNG THÁP

TÊN BẢN VẼ: **SƠ ĐỒ ĐỊNH HƯỚNG PHÁT TRIỂN MẠNG LƯỚI ĐIỂM DÂN CƯ NÔNG THÔN, SỬ DỤNG ĐẤT VÀ QUY HOẠCH SẢN XUẤT**

BẢN VẼ :XTOH	-	TL : 1 : 10000	04/2012
QLKT	Ks.TRẦN PHƯƠNG THẢO		
CHỦ TRÌ	Ks. TRẦN HỮU CẦN		
THIẾT KẾ	NGUYỄN VĂN SẾ		
THỂ HIỆN	NGUYỄN VĂN SẾ		
GIÁM ĐỐC	KS.BÙI VĂN HIỀN		

CÔNG TY TRÁCH NHIỆM HỮU HẠN TƯ VẤN THIẾT KẾ ĐẦU TƯ XÂY DỰNG EPC
Trụ Sở 267, Đường 30 - 4, Phường 1, TP Cao Lãnh, Đồng Tháp
Điện thoại : 067.3874.888, Fax 067.3874.875, Email: EPC@gmail.com