
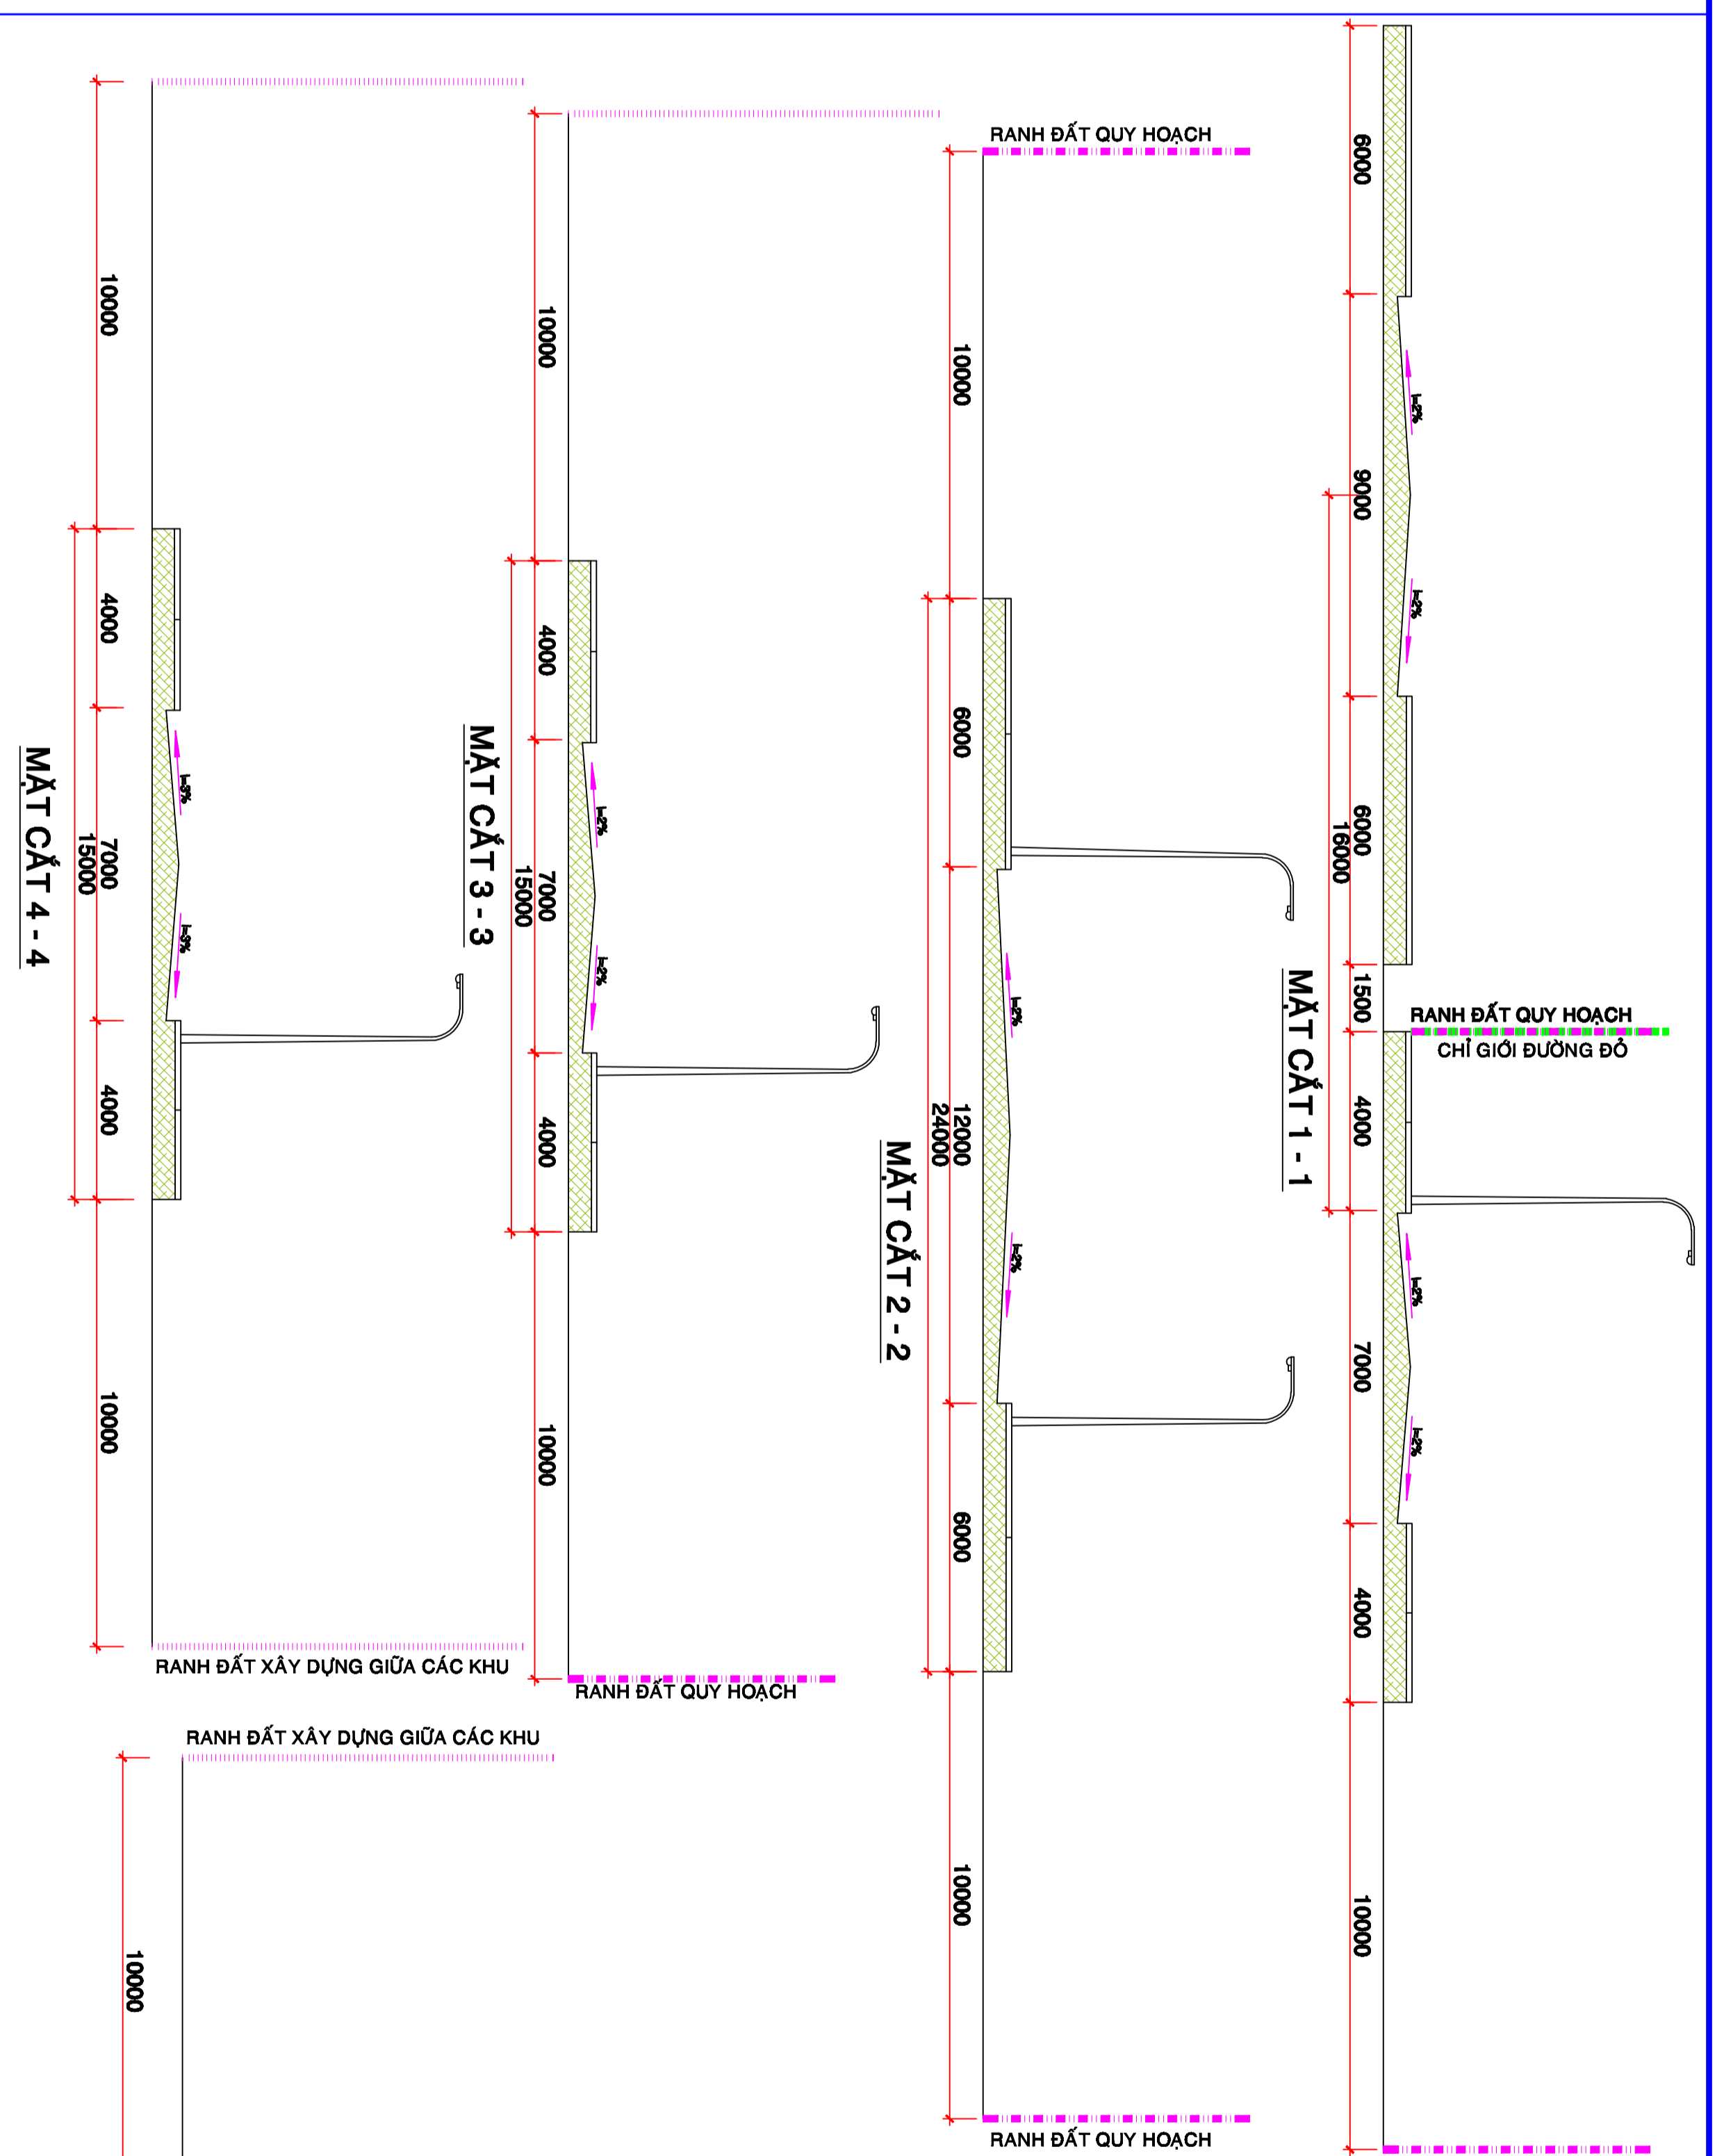


**MẶT BẰNG QUY HOẠCH CHI TIẾT XÂY DỰNG CỤM CÔNG NGHIỆP PHÚ CƯỜNG**  
**MẶT BẰNG QUY HOẠCH PHẦN LỘ XÂY DỰNG**  
**ĐỊA ĐIỂM XD : XÃ PHÚ CƯỜNG - HUYỆN TAM NÔNG - TỈNH ĐỒNG THÁP**

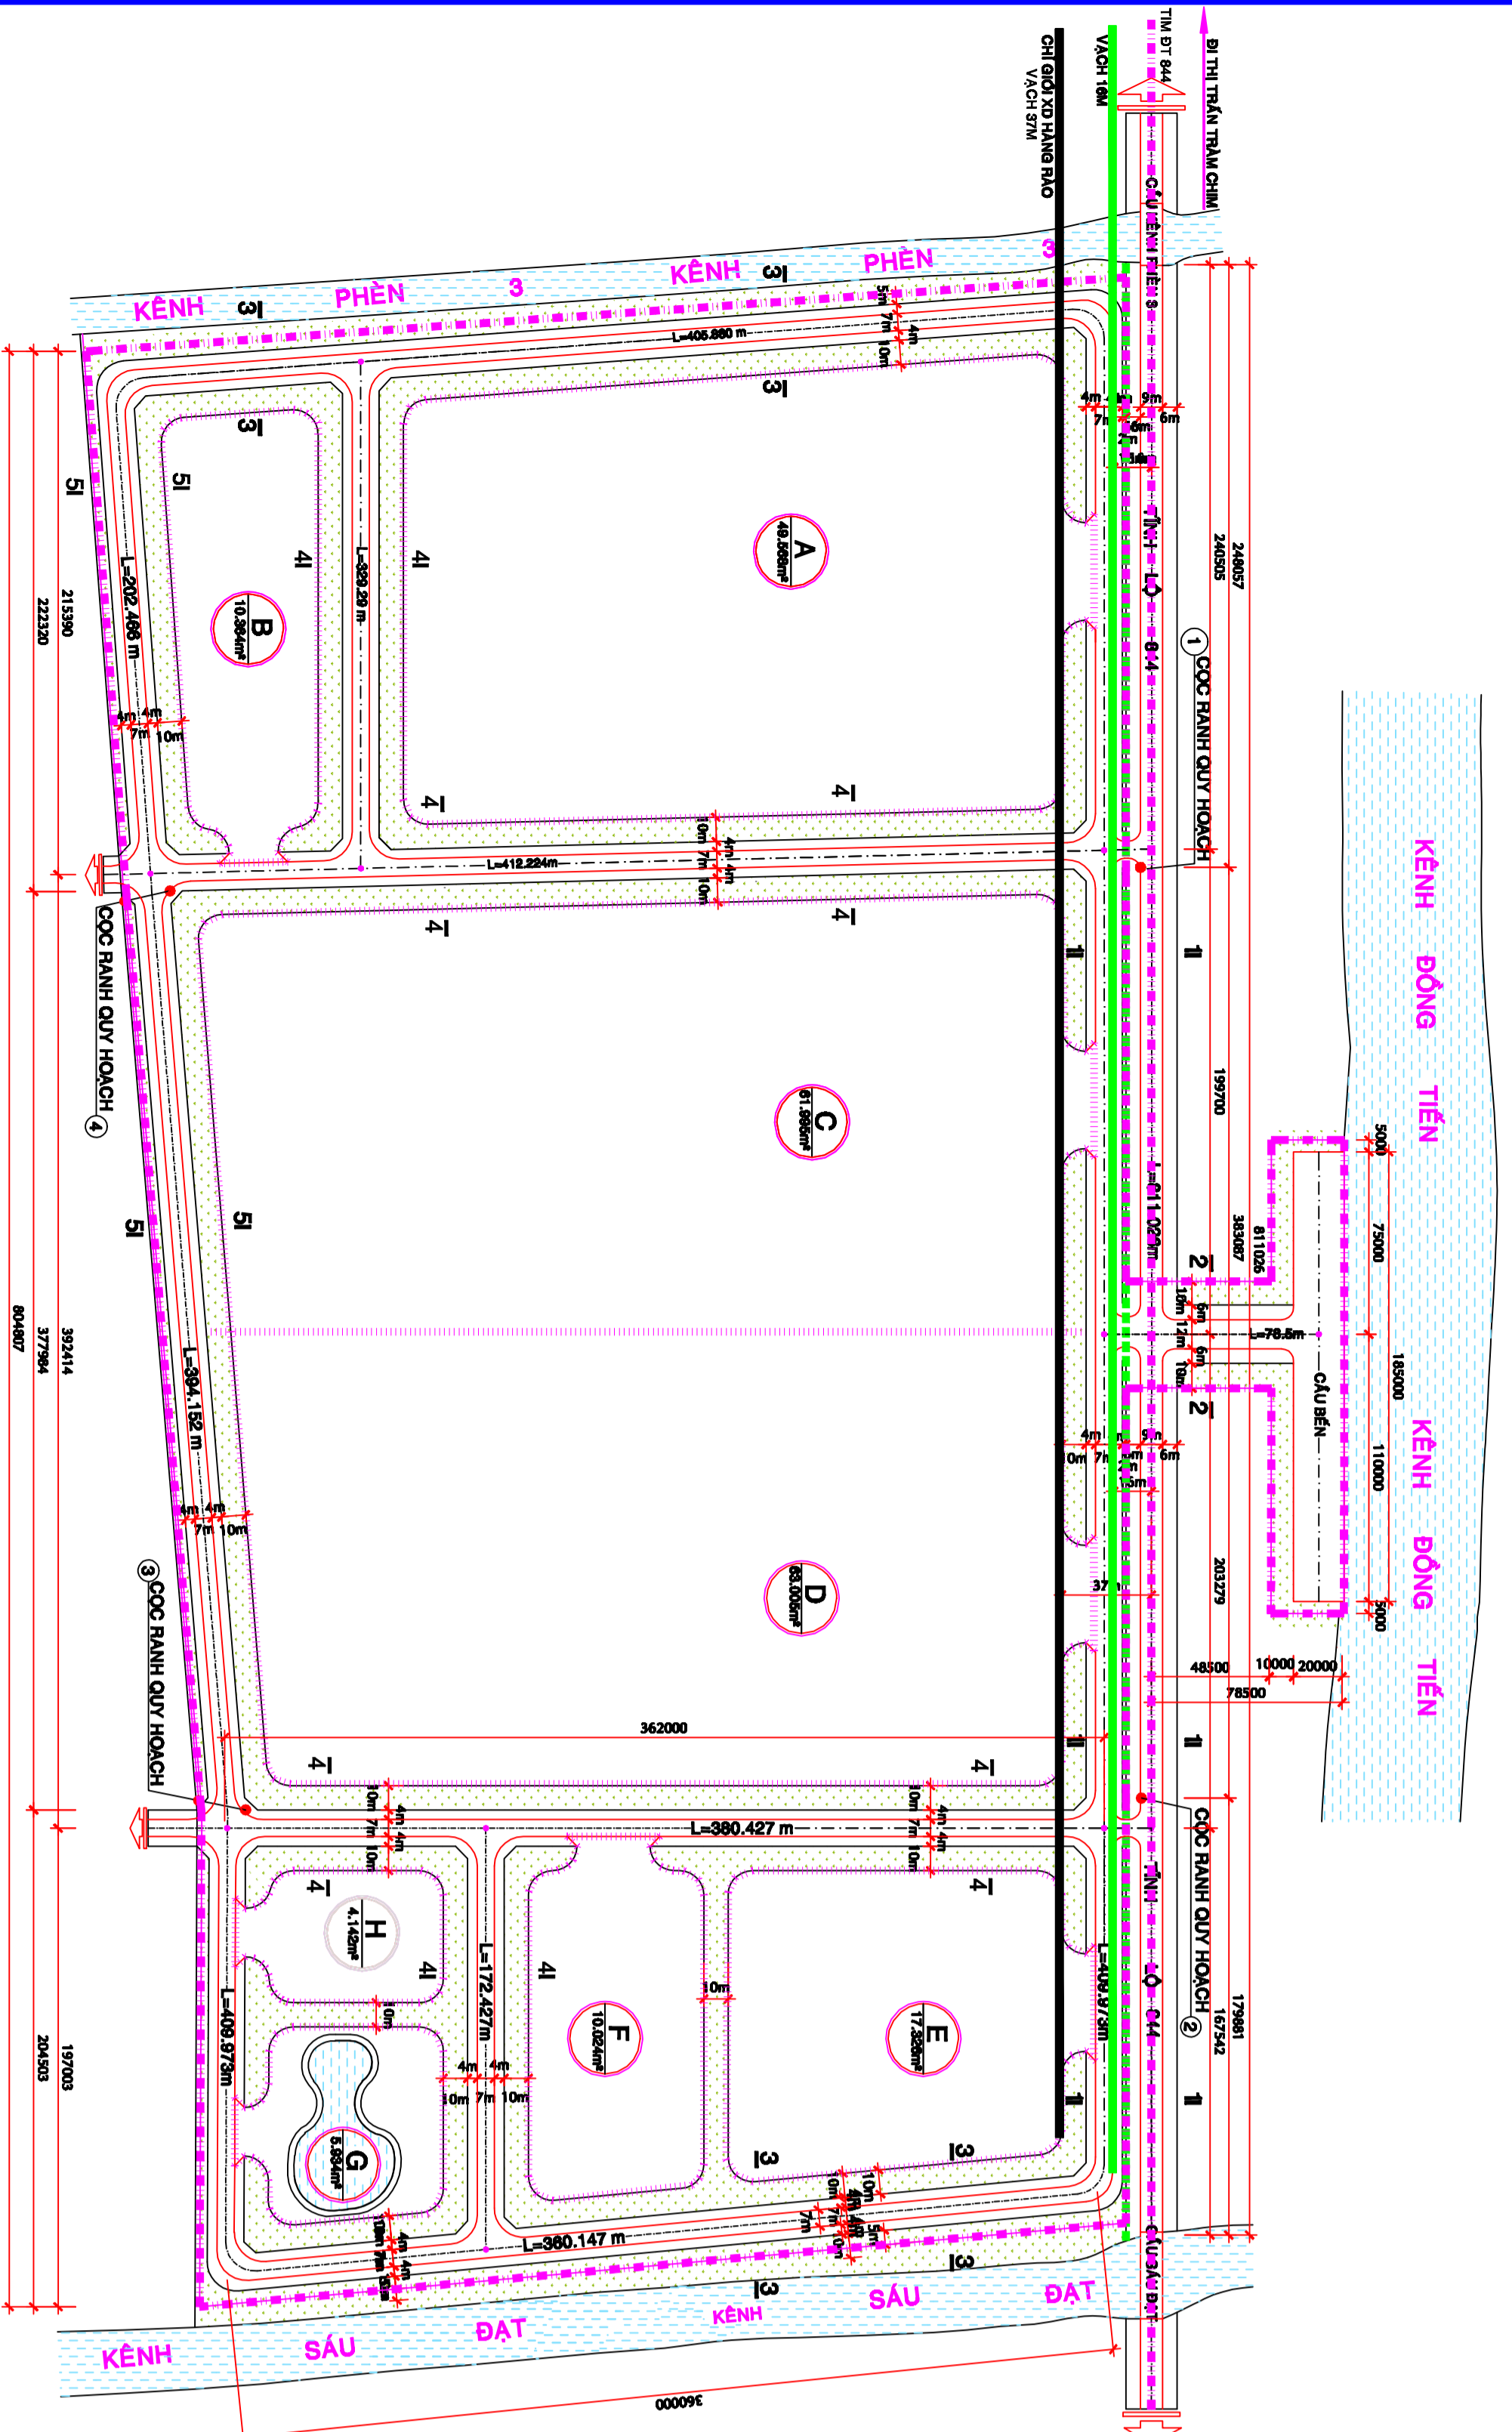

**\*\*BẢNG TỔNG HỢP:**

STT	PHẦN LỘ	PHẦN LOẠI KHU ĐẤT	DIỆN TÍCH M <sup>2</sup>
1	LÒ A	NHÀ MÁY CHẾ BIẾN THỨC ĂN SINH HỌC	49.808
2	LÒ B	TRẠM CẤP NƯỚC KHU VỰC	10.384
3	LÒ C	NHÀ MÁY CHẾ BIẾN THỨC ĂN NƯỚC THƯỜNG THỨC SÀM	61.985
4	LÒ D	XI NGHIỆP PHÒNG LÀNH	60.005
5	LÒ E	NHÀ MÁY XÂY BÁT	17.288
6	LÒ F	NHÀ MÁY CHẾ BIẾN PHỤ PHÁP	10.054
7	LÒ G	KHU XỬ LÝ NƯỚC THẢI	4.142
8	LÒ H	KHU CHỨA RÁC LẤY BỊ TRONG NGÀY	5.834
<b>TỔNG CỘNG :</b>			<b>222.258</b>

**\*\*BẢNG TỔNG HỢP DIỆN TÍCH ĐẤT:**

STT	PHẦN LOẠI KHU ĐẤT	DIỆN TÍCH ĐẤT (M <sup>2</sup> )	TỶ LỆ %
1	ĐẤT PHẦN LỘ KHU CÔNG NGHIỆP	222.258	87,51%
2	ĐẤT GIÀO THÔNG + VÍA HẸ	50.429	15,512%
3	ĐẤT CỎ XANH + ĐẤT TRÁY	56.559	17,172%
<b>Tổng diện tích đất quy hoạch</b>		<b>329.340</b>	<b>100%</b>

**\*GHI CHÚ:**

- RANH GIỚI ĐẤT QUY HOẠCH
- CHỈ GIỚI XÂY DỰNG
- RANH ĐẤT GIỮA CÁC KHU
- KỶ HIỆU LỘ ĐẤT
- 49.80m<sup>2</sup> DIỆN TÍCH ĐẤT QUY HOẠCH

TỶ LỆ XÍCH : 1:1000  
TỶ LỆ 1/2000

QUY CHẾ KHU VỰC  
ĐỊA ĐIỂM XD : XÃ PHÚ CƯỜNG - HUYỆN TAM NÔNG - TỈNH ĐỒNG THÁP

QUY CHẾ KHU VỰC  
ĐỊA ĐIỂM XD : XÃ PHÚ CƯỜNG - HUYỆN TAM NÔNG - TỈNH ĐỒNG THÁP

ĐỒNG TỬ GIỚI PHÁP  
ĐỊA ĐIỂM XD : XÃ PHÚ CƯỜNG - HUYỆN TAM NÔNG - TỈNH ĐỒNG THÁP

CHỦ ĐẦU TƯ	CÔNG TY TNHH ĐẦU TƯ VÀ PHÁT TRIỂN TAM NÔNG
CHỦ NHÀ ĐẦU TƯ	CÔNG TY TNHH ĐẦU TƯ VÀ PHÁT TRIỂN TAM NÔNG
CHỦ NHÀ TƯ	CÔNG TY TNHH ĐẦU TƯ VÀ PHÁT TRIỂN TAM NÔNG
CHỦ NHÀ TƯ	CÔNG TY TNHH ĐẦU TƯ VÀ PHÁT TRIỂN TAM NÔNG

CHỦ ĐẦU TƯ	CÔNG TY TNHH ĐẦU TƯ VÀ PHÁT TRIỂN TAM NÔNG
CHỦ NHÀ ĐẦU TƯ	CÔNG TY TNHH ĐẦU TƯ VÀ PHÁT TRIỂN TAM NÔNG
CHỦ NHÀ TƯ	CÔNG TY TNHH ĐẦU TƯ VÀ PHÁT TRIỂN TAM NÔNG
CHỦ NHÀ TƯ	CÔNG TY TNHH ĐẦU TƯ VÀ PHÁT TRIỂN TAM NÔNG