


**QUY HOẠCH CHI TIẾT XÂY DỰNG
NHÀ MÁY SẤY, XAY XÁT, TỖN TRỪ VÀ LAU BÔNG GẠO
BẢN ĐỒ QUY HOẠCH TỔNG MẶT BẰNG SỬ DỤNG ĐẤT
THỊ TRẤN TRÂM CHIM - HUYỆN TAM NÔNG - TỈNH ĐỒNG THÁP**

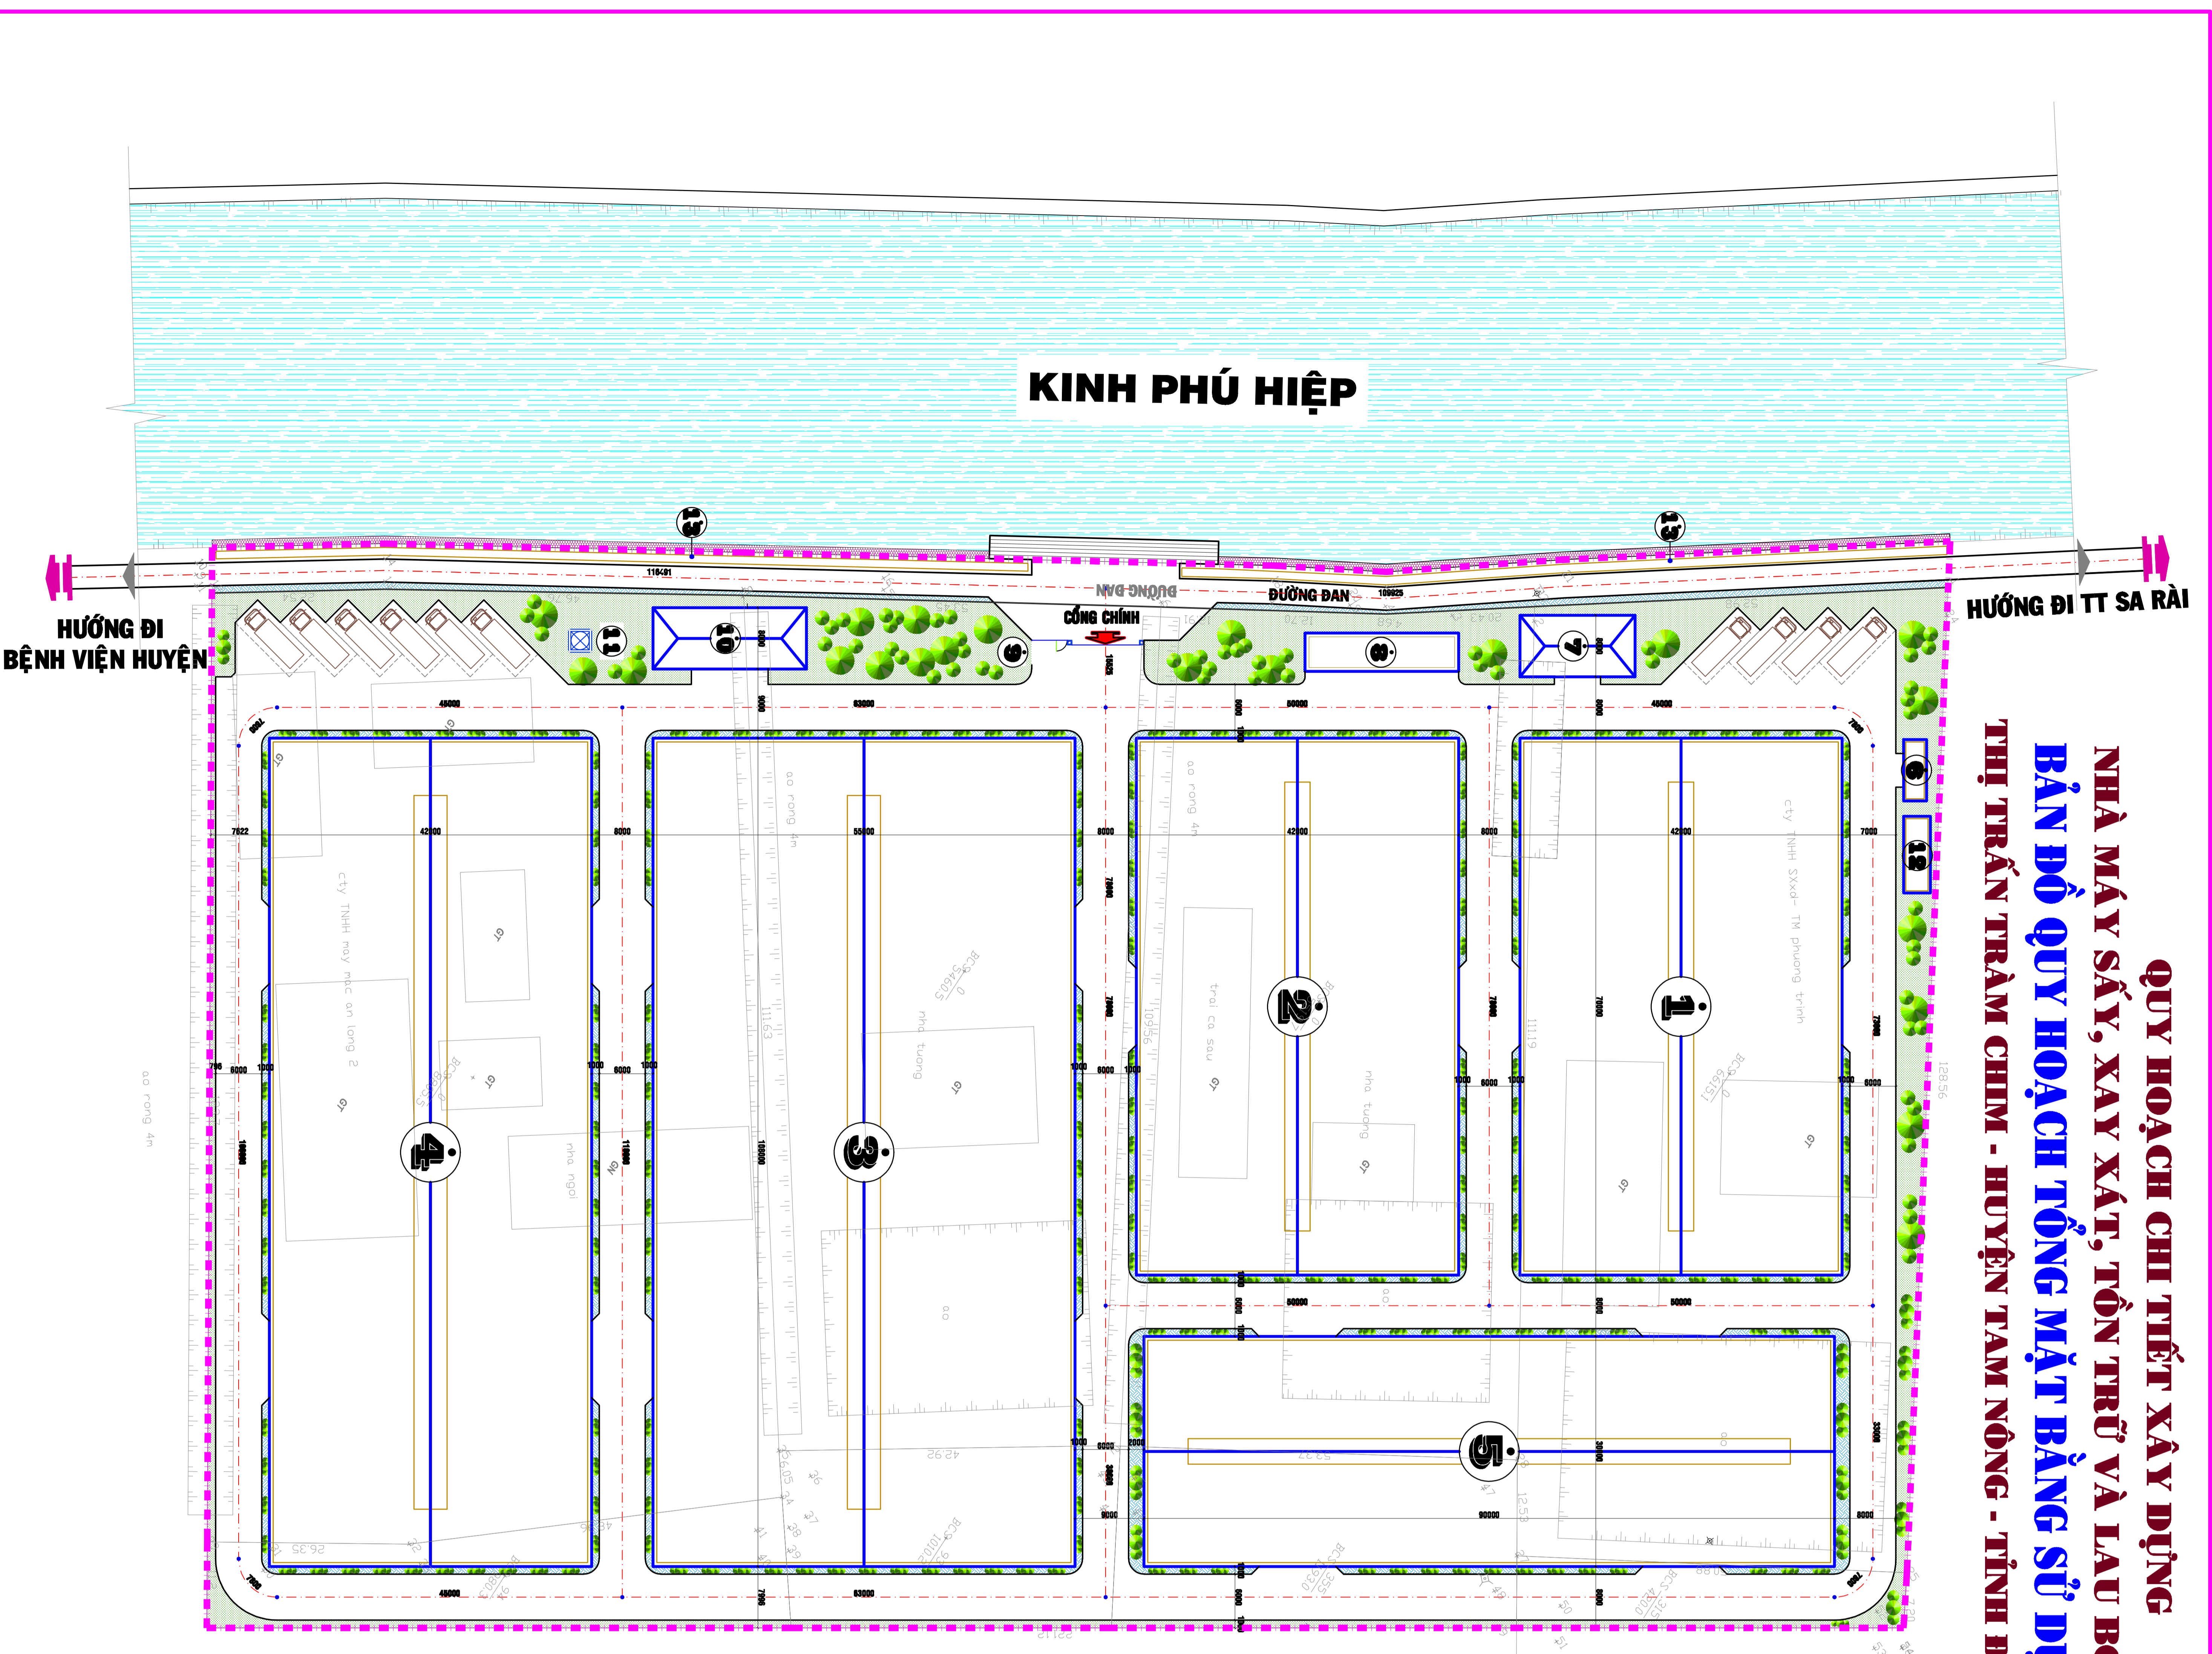


CHỮ THÍCH:

- 1 - NHÀ KHO TRỪ LÚA QUI MÔ: 10.000 TẤN
- 2 - NHÀ MÁY XAY LÚA VÀ XAY XÁT LÚA
CÔNG SUẤT: 800 TẤN / NGÀY
- 3 - NHÀ MÁY LAU BÔNG GẠO XUẤT KHẨU
CÔNG SUẤT: 800 TẤN / NGÀY, QM: 40.000 TẤN
- 4 - KHO DỰ TRỮ GẠO QUI MÔ: 50.000 TẤN
- 5 - KHO TRẤU VÀ SÀN XUẤT GỖ TRẤU
- 6 - NHÀ VỆ SINH
- 7 - CÀNG TIN
- 8 - NHÀ XE 2 - 4 BÁNH
- 9 - NHÀ BẢO VỆ
- 10 - NHÀ LÀM VIỆC
- 11 - HỒ NƯỚC PCCC - THỦY DÀI TẦNG ÁP
- 12 - BỂ XỬ LÝ NƯỚC THẢI
- 13 - MÀI CHE BỜ SÔNG
- 14 - CÔNG TRÌNH XÂY DỰNG
- 15 - SÀN - ĐƯỜNG NỘI BỘ
- 16 - SÔNG NGÒI, AO HỒ
- 17 - BỜ KÈ
- 18 - VĨA HÈ - CÂY XANH
- 19 - HOA VIÊN - CÂY XANH
- 20 - RANH QUI HOẠCH
- 21 - BỂ NƯỚC PCCC - THỦY DÀI TẦNG ÁP
- 22 - SỐ TẦNG
- 23 - SỐ THỨ TỰ CÔNG TRÌNH

BẢNG CÂN ĐỐI ĐẤT ĐẠI

STT	MỤC ĐÍCH SỬ DỤNG	KHOẢNG THƯỚC (m)	DIỆN TÍCH (m ²)	TỶ LỆ (%)
A	DIỆN TÍCH ĐẤT XÂY DỰNG		19927	63,63
01	- KHO DỰ TRỮ LÚA	42x70	2940	
02	- NHÀ MÁY SẤY LÚA VÀ XAY XÁT LÚA	42x70	2940	
03	- NHÀ MÁY LAU BÔNG GẠO XUẤT KHẨU	58x108	5940	
04	- KHO DỰ TRỮ GẠO	42x108	4536	
05	- KHO TRẤU VÀ SÀN XUẤT CỤI TRẤU	30x90	2700	
06	- NHÀ VỆ SINH	3x6	24	
07	- CÀNG TIN	8x15	120	
08	- NHÀ XE 2 - 4 BÁNH	5x20	100	
09	- NHÀ BẢO VỆ	3x3	9	
10	- NHÀ LÀM VIỆC	8x20	160	
11	- HỒ NƯỚC PCCC + THỦY DÀI TẦNG ÁP	3x3	9	
12	- BỂ XỬ LÝ NƯỚC THẢI	3,5x10	35	
13	- MÀI CHE BỜ SÔNG	2,0x207	414	
B	ĐẤT SÀN BÊ - ĐƯỜNG NỘI BỘ		9323	29,78
C	ĐẤT GIAO THÔNG ĐỐI NGOÀI		980	2,75
D	ĐẤT CÂY XANH - HOA VIÊN		1203	3,84
	TỔNG DIỆN TÍCH ĐẤT SỬ DỤNG		31.317	100

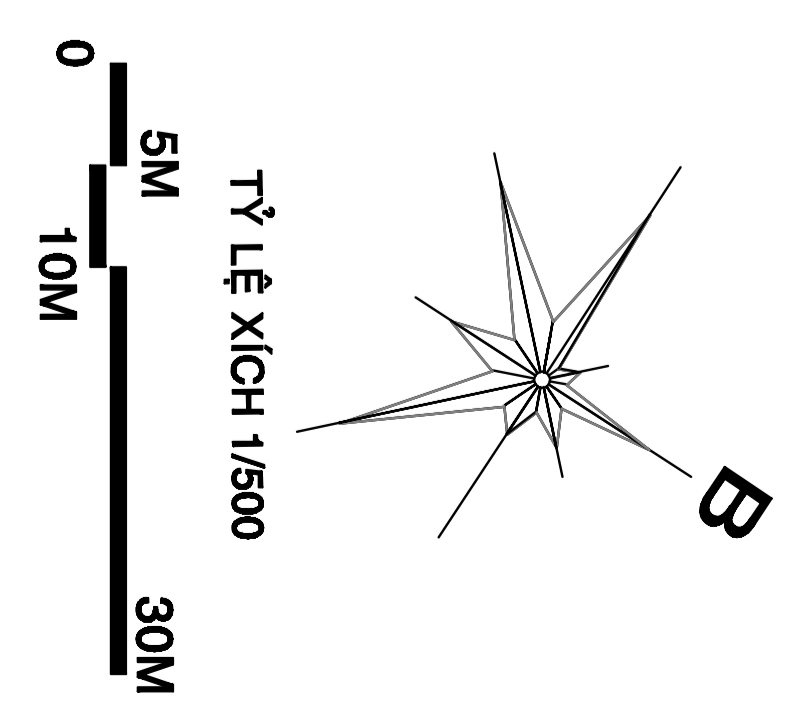

CƠ QUAN PHỤ NỮT:
ỦY BAN NHÂN DÂN HUYỆN TAM NÔNG
QUYẾT ĐỊNH SỐ..... NGÀY..... THÁNG..... NĂM 2013

CƠ QUAN TIỀN NHẬN:
PHÒNG KINH TẾ & HẠ TẦNG HUYỆN TAM NÔNG
CỘNG VÀN SỐ..... NGÀY..... THÁNG..... NĂM 2013

CHỦ ĐẦU TƯ:
CÔNG TY TNHH TM - XNK LỘC ANH
QUYẾT ĐỊNH SỐ..... NGÀY..... THÁNG..... NĂM 2013

TÊN CÔNG TRÌNH, ĐỊA ĐIỂM:
QUY HOẠCH CHI TIẾT XÂY DỰNG
NHÀ MÁY SẤY, XAY XÁT, TỖN TRỪ VÀ LAU BÔNG GẠO
THỊ TRẤN TRÂM CHIM - HUYỆN TAM NÔNG - TỈNH ĐỒNG THÁP

TÊN BẢN VẼ:
BẢN ĐỒ QUY HOẠCH TỔNG MẶT BẰNG SỬ DỤNG ĐẤT

BẢN VẼ KTOH: KHố GIẤY: A1 TL: 1/500 THÁNG 02/2013

CHỦ THÌ: Ks. NGUYỄN NGỌC MƯỜI

THIẾT KẾ: TRẦN HÀ XUÂN HUY

THỂ HIỆN: TRẦN HÀ XUÂN HUY

GIẤM ĐỐC:

Ks. NGUYỄN LÊ ĐỨC THANH
Công ty TNHH Xây Dựng Lạc Văn
TƯ VẤN ĐẦU TƯ XÂY DỰNG LẠC VĂN
Số 17 Đường 3, TT Tam Nông, huyện Tam Nông, tỉnh Đồng Tháp
Số điện thoại: 0973207208, Fax: 0973207208, Email: congtylacvan@gmail.com