


SƠ ĐỒ VỊ TRÍ

TỈ: 1/2000

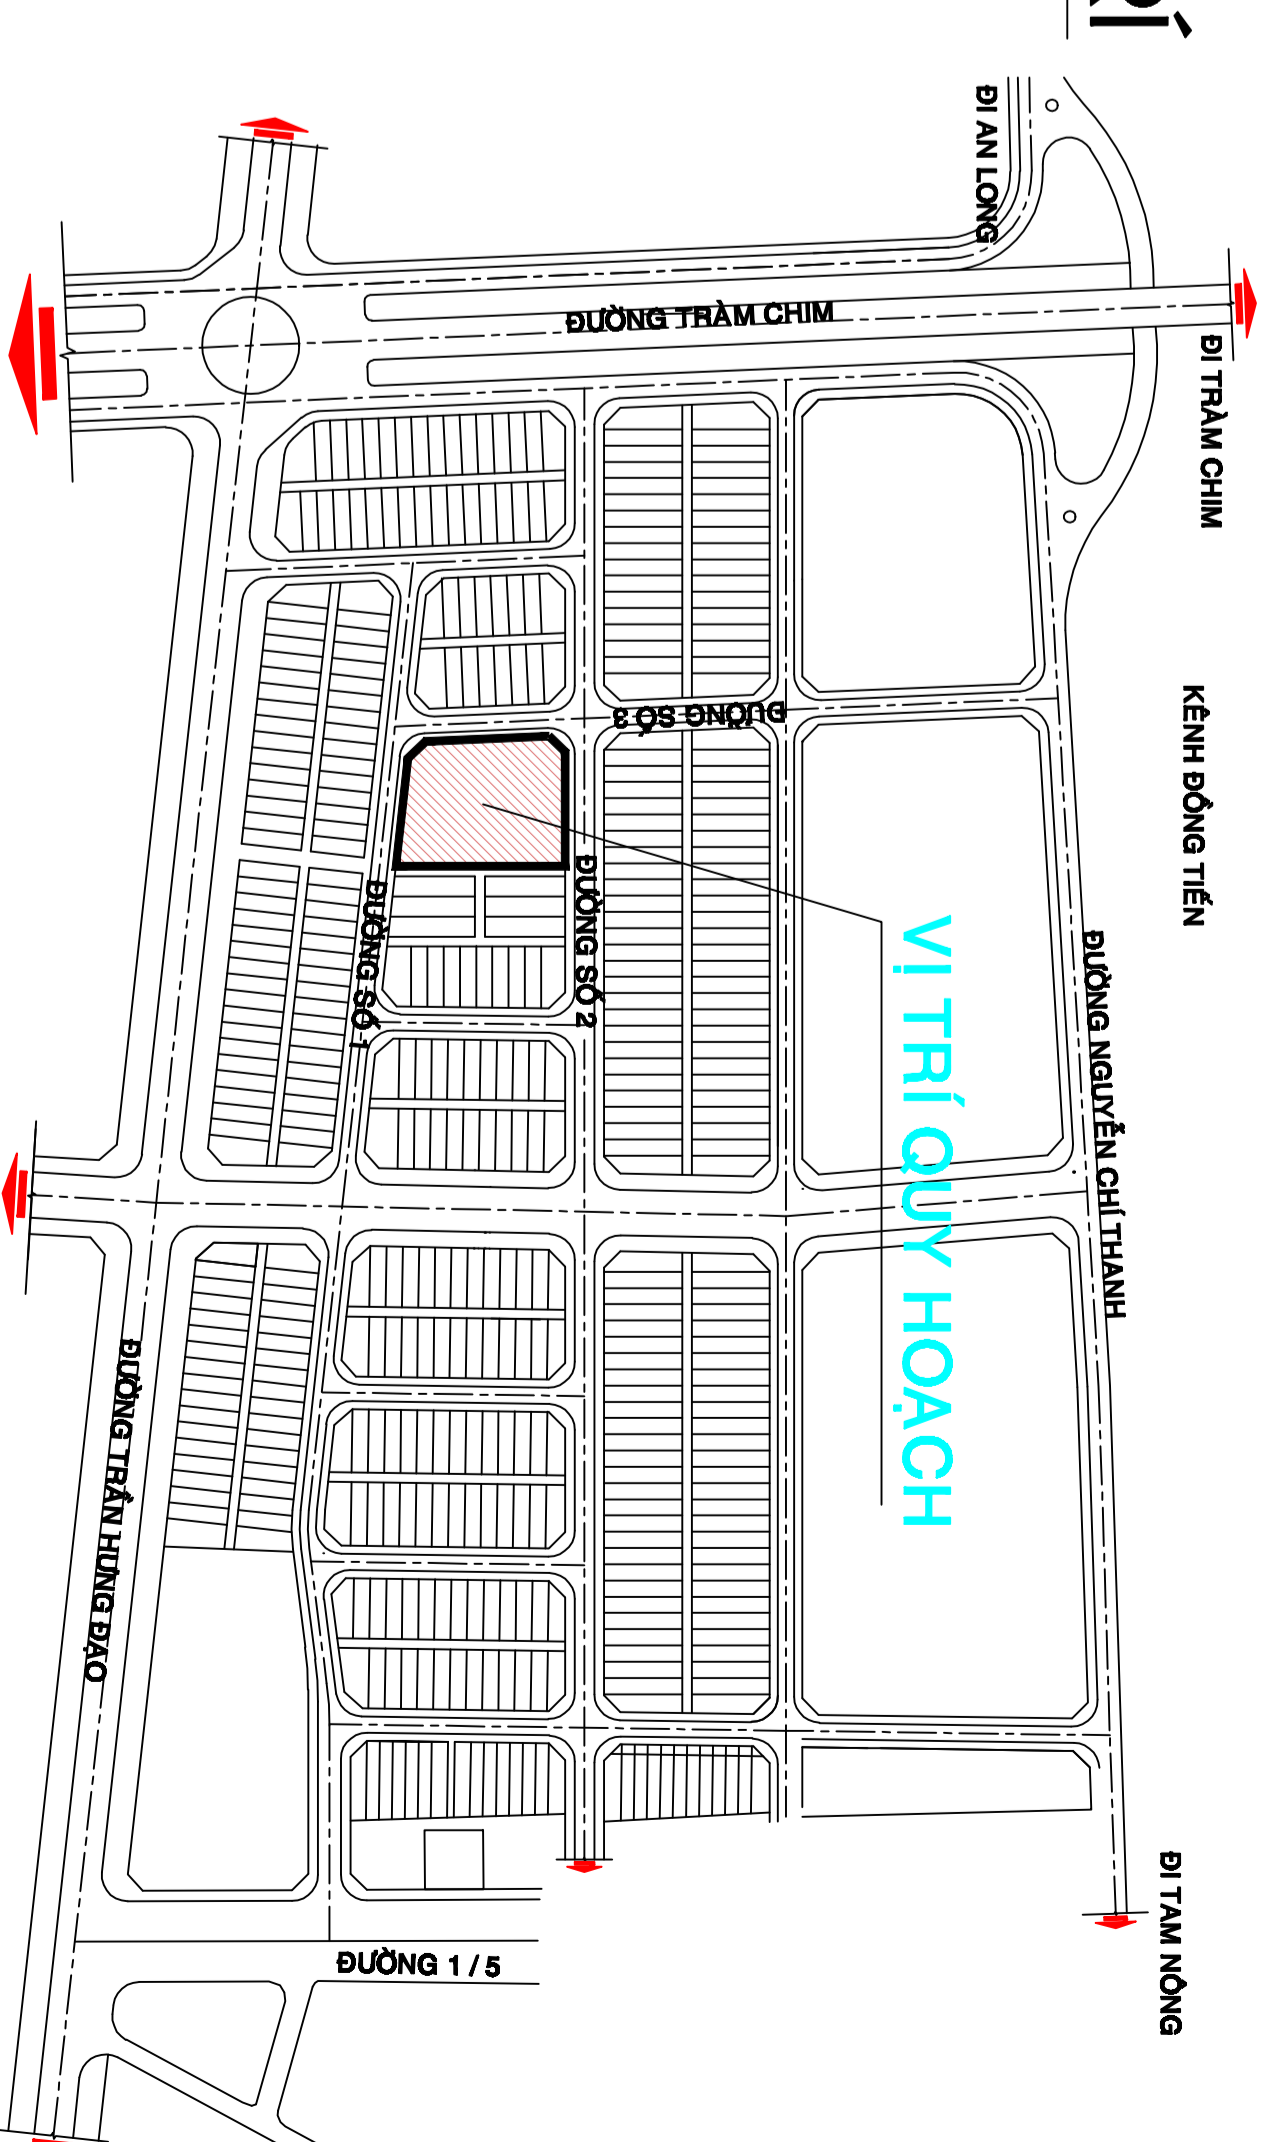

CHÚ THÍCH:

- HỒ BƠI THIỂU NHI
- KHU VỆ SINH
- XE LỬA
- NHÀ NHỰN
- NHÀ CHỖ
- BỂ XỬ LÝ NƯỚC
- KHU TRÒ CHƠI LIÊN HOÀN NHÀ BANH + PHÒNG VÉ
- KHU TRÒ CHƠI ĐU QUAY


BẢNG TỔNG HỢP CÁC HMCT

STT	HÀNG MỤC CÔNG TRÌNH	KÍCH THUỐC (DxR) (m)	DIỆN TÍCH XD (m ²)
1	HỒ BƠI THIỂU NHI	24 x 13,5	324
2	KHU VỆ SINH	6,2 x 3,7	22,94
3	XE LỬA		41,5
4	NHÀ NHỰN	6 x 5,3	32
5	NHÀ CHỖ	14,5 x 4,9	71
6	BỂ XỬ LÝ NƯỚC	3,7 x 1,8	6,66
7	KHU TRÒ CHƠI LIÊN HOÀN NHÀ BANH + PHÒNG VÉ	11,6 x 4,8	55,68
8	KHU TRÒ CHƠI ĐU QUAY	5 x 5	25
TỔNG DIỆN TÍCH			579

BẢNG CÂN ĐỐI ĐẤT ĐẠI

STT	LOẠI ĐẤT	DIỆN TÍCH (m ²)	TỶ LỆ (%)
1	ĐẤT XÂY DỰNG CÔNG TRÌNH	579	29,89
2	ĐẤT CÂY XANH - THÂM CỎ	401	20,7
3	ĐẤT SÀN ĐƯỜNG NỘI BỘ	957	49,41
TỔNG DIỆN TÍCH QUY HOẠCH		1.937	100

KÍ HIỆU

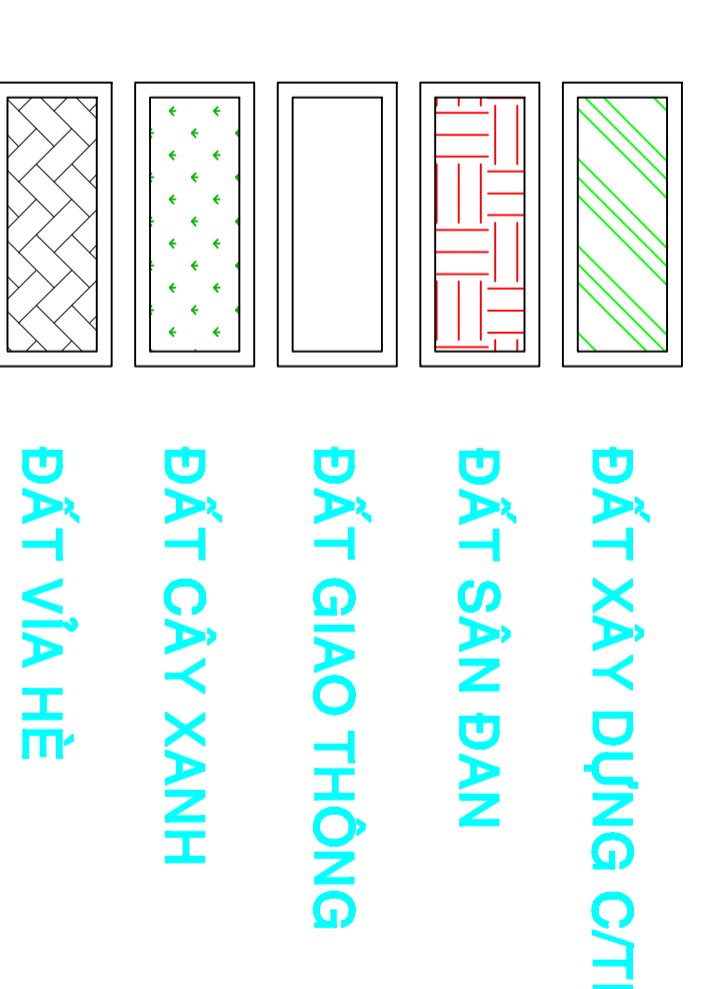

ĐƯỜNG SỐ 1

ĐƯỜNG SỐ 3

VỊ TRÍ XD HÀNG RÀO


24,5m

22,9m

49,61

2,5m

2,5m

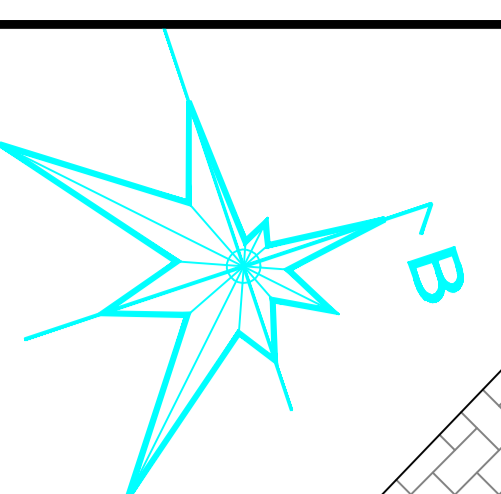

CƠ QUAN PHÊ DUYỆT: UBND HUYỆN TAM NÔNG

CƠ QUAN CĐT VÀ THẨM ĐỊNH: PHÒNG KINH TẾ HẠ TẦNG

KÈM THEO QUYẾT ĐỊNH SỐ:/...ngày... tháng... năm 201

CỘNG VIÊN CÂY XANH KẾT HỢP
KHU VUI CHƠI THIỂU NHI TẠI CDC AO SEN

THỊ TRẤN TRÂM CHIM HUYỆN TAM NÔNG

QUY HOẠCH TỔNG MẶT BẰNG SỬ DỤNG ĐẤT

BẢN VẼ: QH - 03	GHÉP: 1 x 0,2	TỶ LỆ: 1/200	H/THÀNH: .../.../2017
THIẾT KẾ	NGUYỄN TIẾN DŨNG		
CHỦ TRÌ	NGUYỄN VĂN HIẾN		
CHỦ NHIỆM	HỒ MINH PHƯƠNG		
TRƯỞNG PHÒNG	NGUYỄN CHÍ LINH		
QL KỸ THUẬT			
GIÂM ĐỐC:			

CÔNG TY TNHH TƯ VẤN THIẾT KẾ XÂY DỰNG
THÀNH PHÁT BUILDINGĐ/C: 29 BÀ MƯỜI THÀNH QUẬN - 14 - P4 - TPC - THỊNH Đ'T
ĐT: 0839 240 288 - 01262 889 979
EMAIL: dovinhdoan@thanhphat.comBẢN ĐỒ
QUY HOẠCH TỔNG MẶT BẰNG SỬ DỤNG ĐẤTQH: 03
09