

**QUY HOẠCH TỔNG MẶT BẰNG XÂY DỰNG
DỰ ÁN CÔNG VIÊN CÂY XANH KẾT HỢP KHU VUI CHƠI
THIẾU NHI TẠI CỤM DÂN CƯ ẤP AN PHÚ - XÃ AN LÔNG
TỔNG MẶT BẰNG KHÔNG GIẢN KIỆN TRƯỚC CẢNH QUAN
TỶ LỆ : 1/500**



	1	HỒ BƠI
	2	NHÀ VỆ SINH + HỆ THỐNG LỌC NƯỚC HỒ BƠI
	3	KHU ẦN LỒNG NHE
	4	PHÒNG TẬP GYM
	5	SÀN BÔNG MINI
	6	NHÀ ĐIỀU HÀNH + PHÒNG VÉ
	7	KHU TRÒ CHƠI THIẾU NHI + BỒ CHƠI MẪU GIÁO
	8	NHÀ XE
	9	DƯỜNG GIAO THÔNG
	10	ĐẤT SÀN ĐẠN
	11	ĐẤT CÂY XANH

BẢNG THÔNG KÊ CÁC HÀNG MỤC CÔNG TRÌNH

STT	TÊN HÀNG MỤC CÔNG TRÌNH	DIỆN TÍCH (m ²)
1	HỒ BƠI 20 x 40m	800
2	NHÀ VỆ SINH + HỆ THỐNG LỌC NƯỚC HỒ BƠI 5 x 12m	60
3	KHU ẦN LỒNG NHE 10 x 25m	250
4	PHÒNG TẬP GYM 12 x 25m	300
5	SÀN BÔNG MINI 23 x 36	828
6	NHÀ ĐIỀU HÀNH + PHÒNG VÉ 6 x 15m	90
7	KHU TRÒ CHƠI THIẾU NHI + BỒ CHƠI MẪU GIÁO	854,06
8	NHÀ XE 6 x 18m	108
TỔNG DIỆN TÍCH		3.290,06

BẢNG CÂN ĐỐI ĐẤT ĐẠI QUY HOẠCH

STT	MỤC ĐÍCH SỬ DỤNG ĐẤT	DIỆN TÍCH (m ²)	TỈ LỆ
1	ĐẤT XÂY DỰNG CÔNG TRÌNH	3.290,06	29,95
2	DƯỜNG GIAO THÔNG NỘI BỘ + SÀN ĐẠN	3.298,17	30,03
3	ĐẤT CÂY XANH	4.396,17	40,02
TỔNG DIỆN TÍCH QUY HOẠCH		10.984,40	100

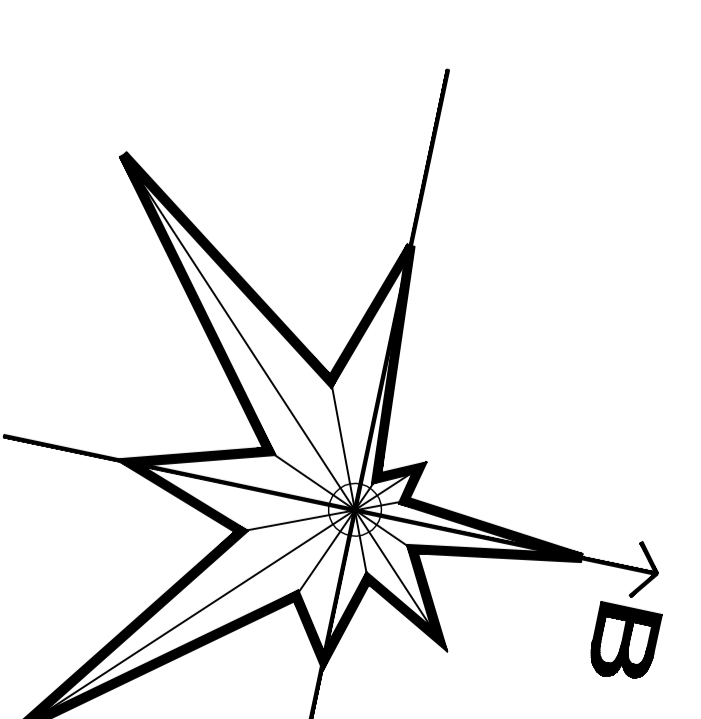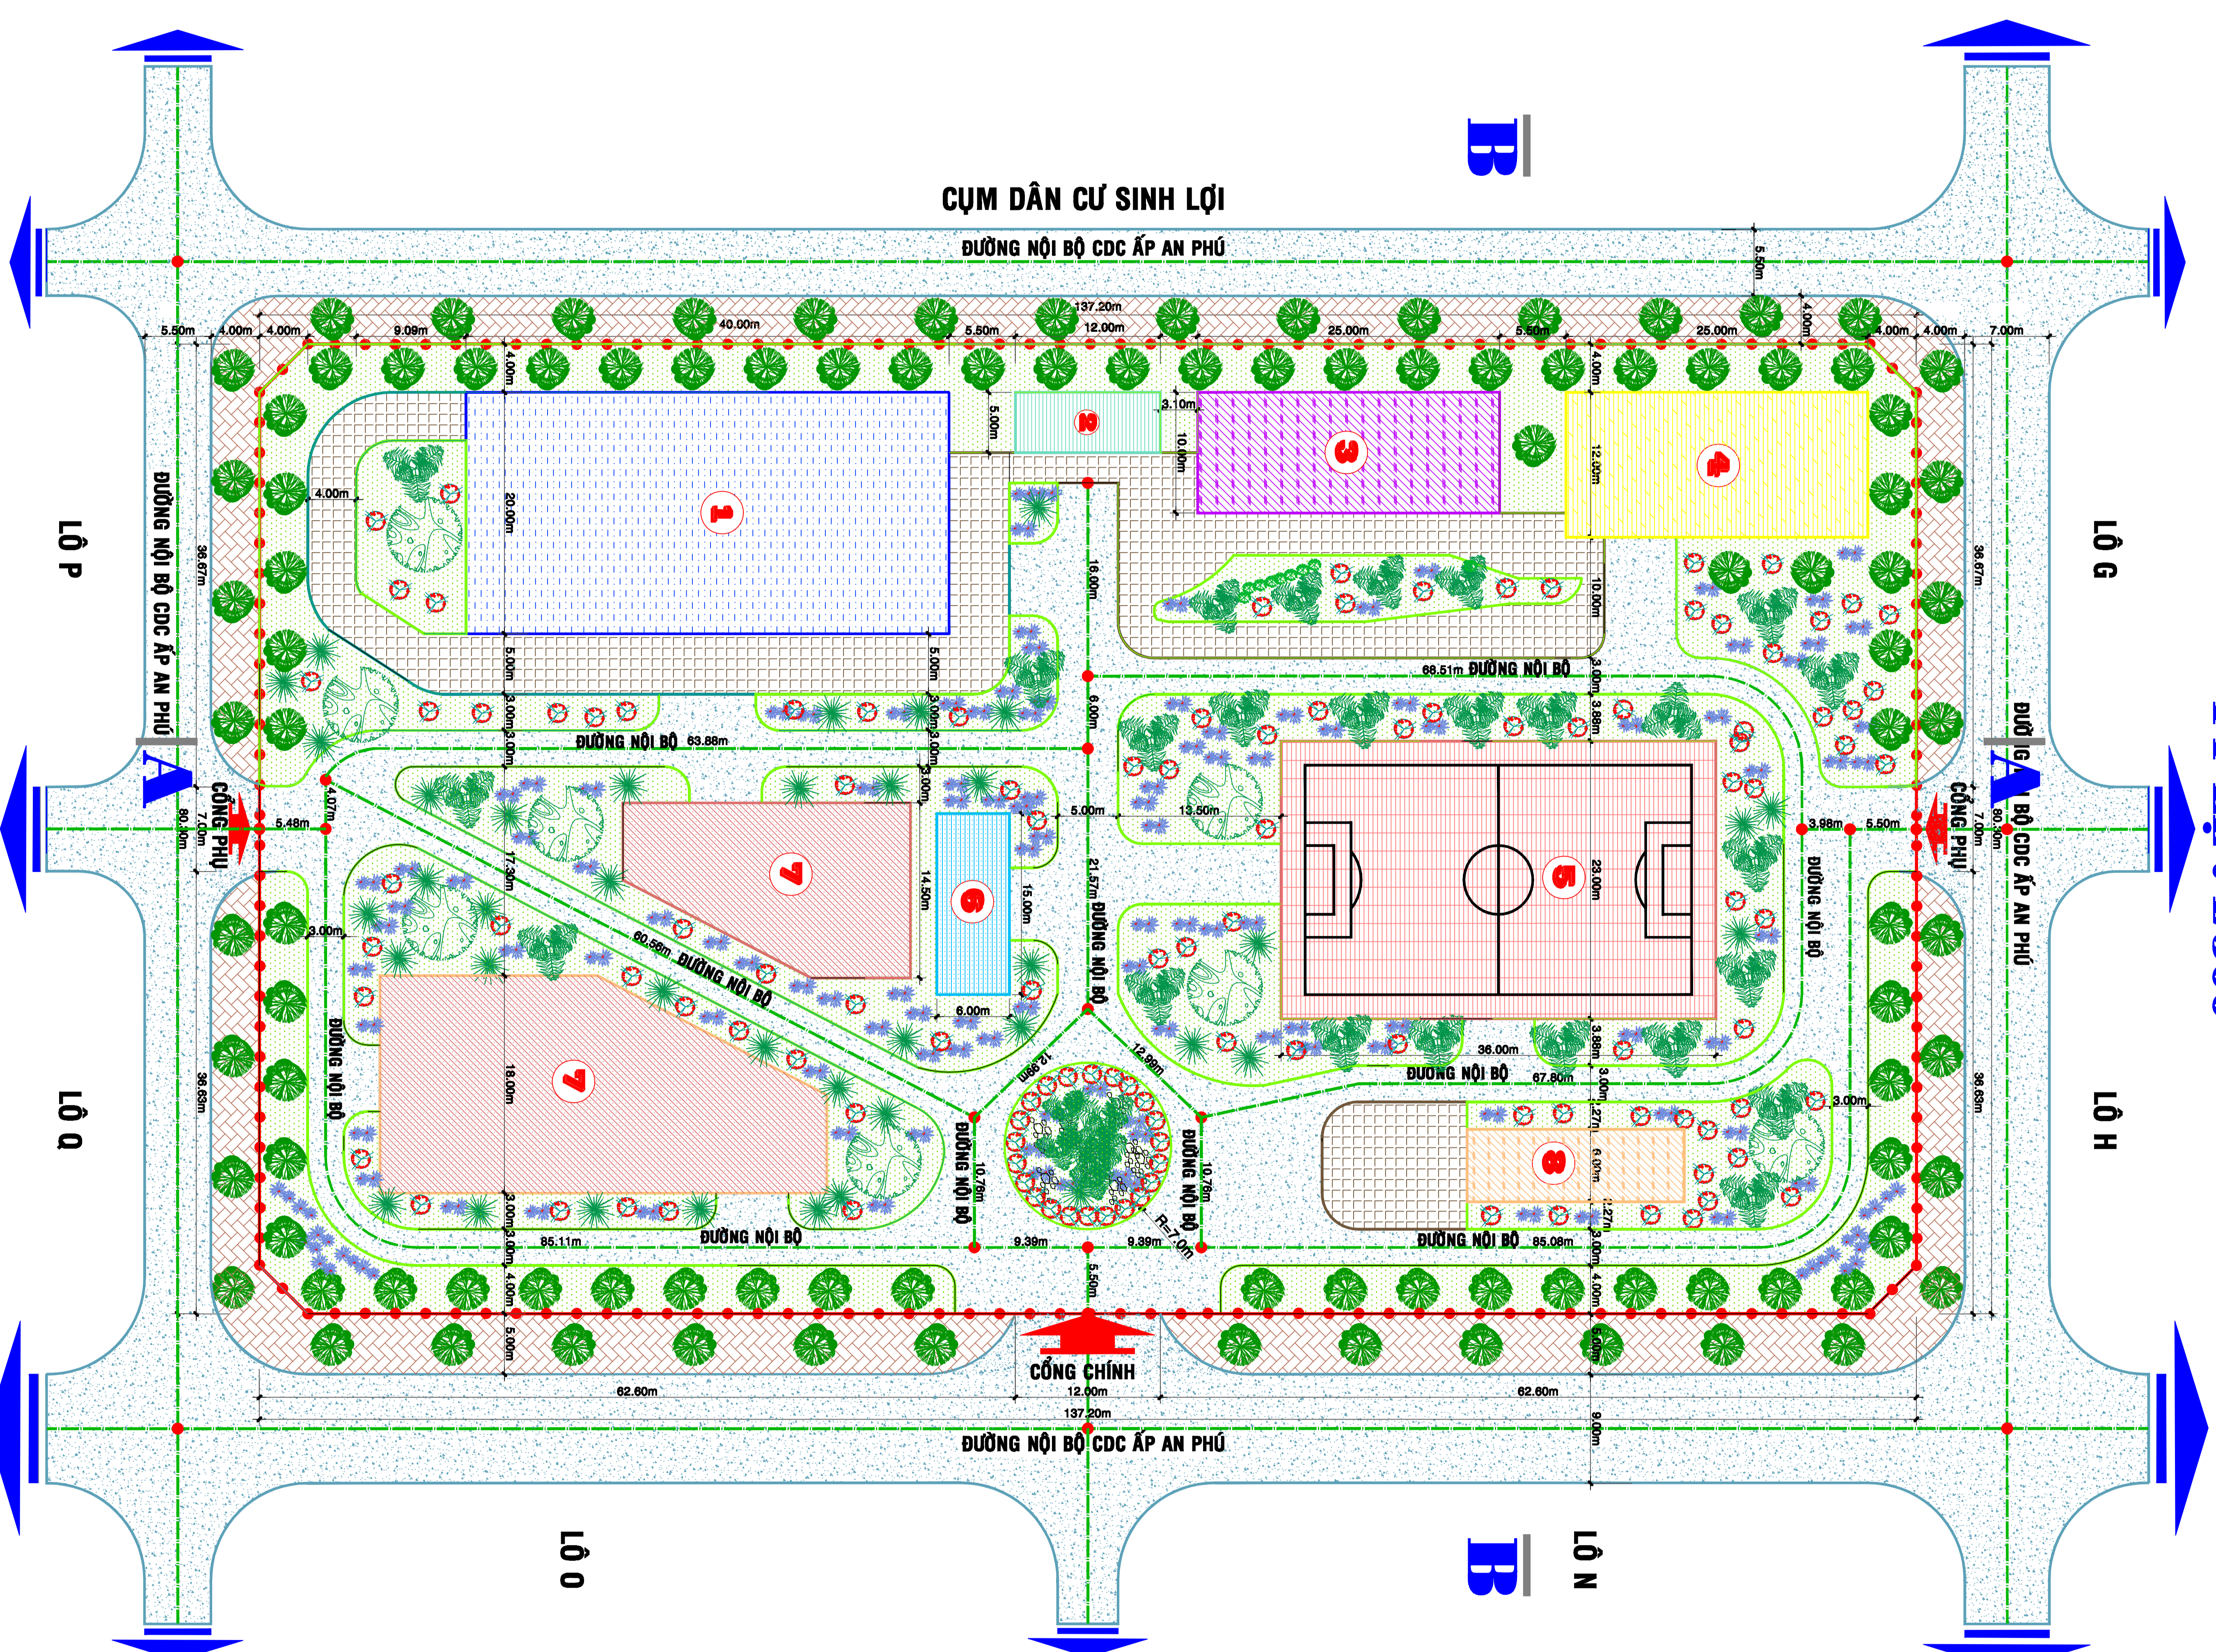

TỶ LỆ XÍCH 1/500
0 5M 10M 30M

**SỐ THỨ TỰ
CÔNG TRÌNH**

QUY ĐỊNH PHÊ DUYỆT:
ỦY BAN NHÂN DÂN HUYỆN TAM NÔNG
Quyết định số: ngày: tháng: năm 2019

CƠ QUAN THẨM ĐỊNH:
PHÒNG KINH TẾ VÀ HẠ TẦNG HUYỆN TAM NÔNG
Cổng văn số: ngày: tháng: năm 2019

CHỦ ĐẦU TƯ:
Tờ hình số: ngày: tháng: năm 2019

Lê Thanh Phong

TÊN BẢN VẼ:
**TỔNG MẶT BẰNG KHÔNG GIẢN
KIẾN TRÚC CẢNH QUAN**

BẢN VẼ: CH / 02/07 / NGÀY: / / 2019 / TỶ LỆ: 1/500

CHỦ TRÌ	Ks. TRẦN NHƯ CẨM	
THIẾT KẾ	Ks. NGUYỄN VĂN SẾ	
KIỂM TRA	Ks. NGUYỄN TRUNG KHUÂN	
	GIÁM ĐỐC ĐƠN VỊ THIẾT KẾ	

KS. BÙI VĂN HIẾN

**CÔNG TY TRÁCH NHĨM HỮU HẠN
TỰ VẤN THIẾT KẾ ĐẦU TƯ XÂY DỰNG EPC**
Địa chỉ: 16/7/2009, KĐT 07 Z1A/2, Nam Định
Số điện thoại: 0977.74.000