


QUY HOẠCH CHI TIẾT KHU DÂN CƯ ĐƯỜNG LÊ LỢI - TRẦN PHÚ, THỊ TRẤN SA RÀI, HUYỆN TÂN HỒNG

THỊ TRẤN SA RÀI - HUYỆN TÂN HỒNG - TỈNH ĐỒNG THÁP

THIẾT KẾ ĐÔ THỊ

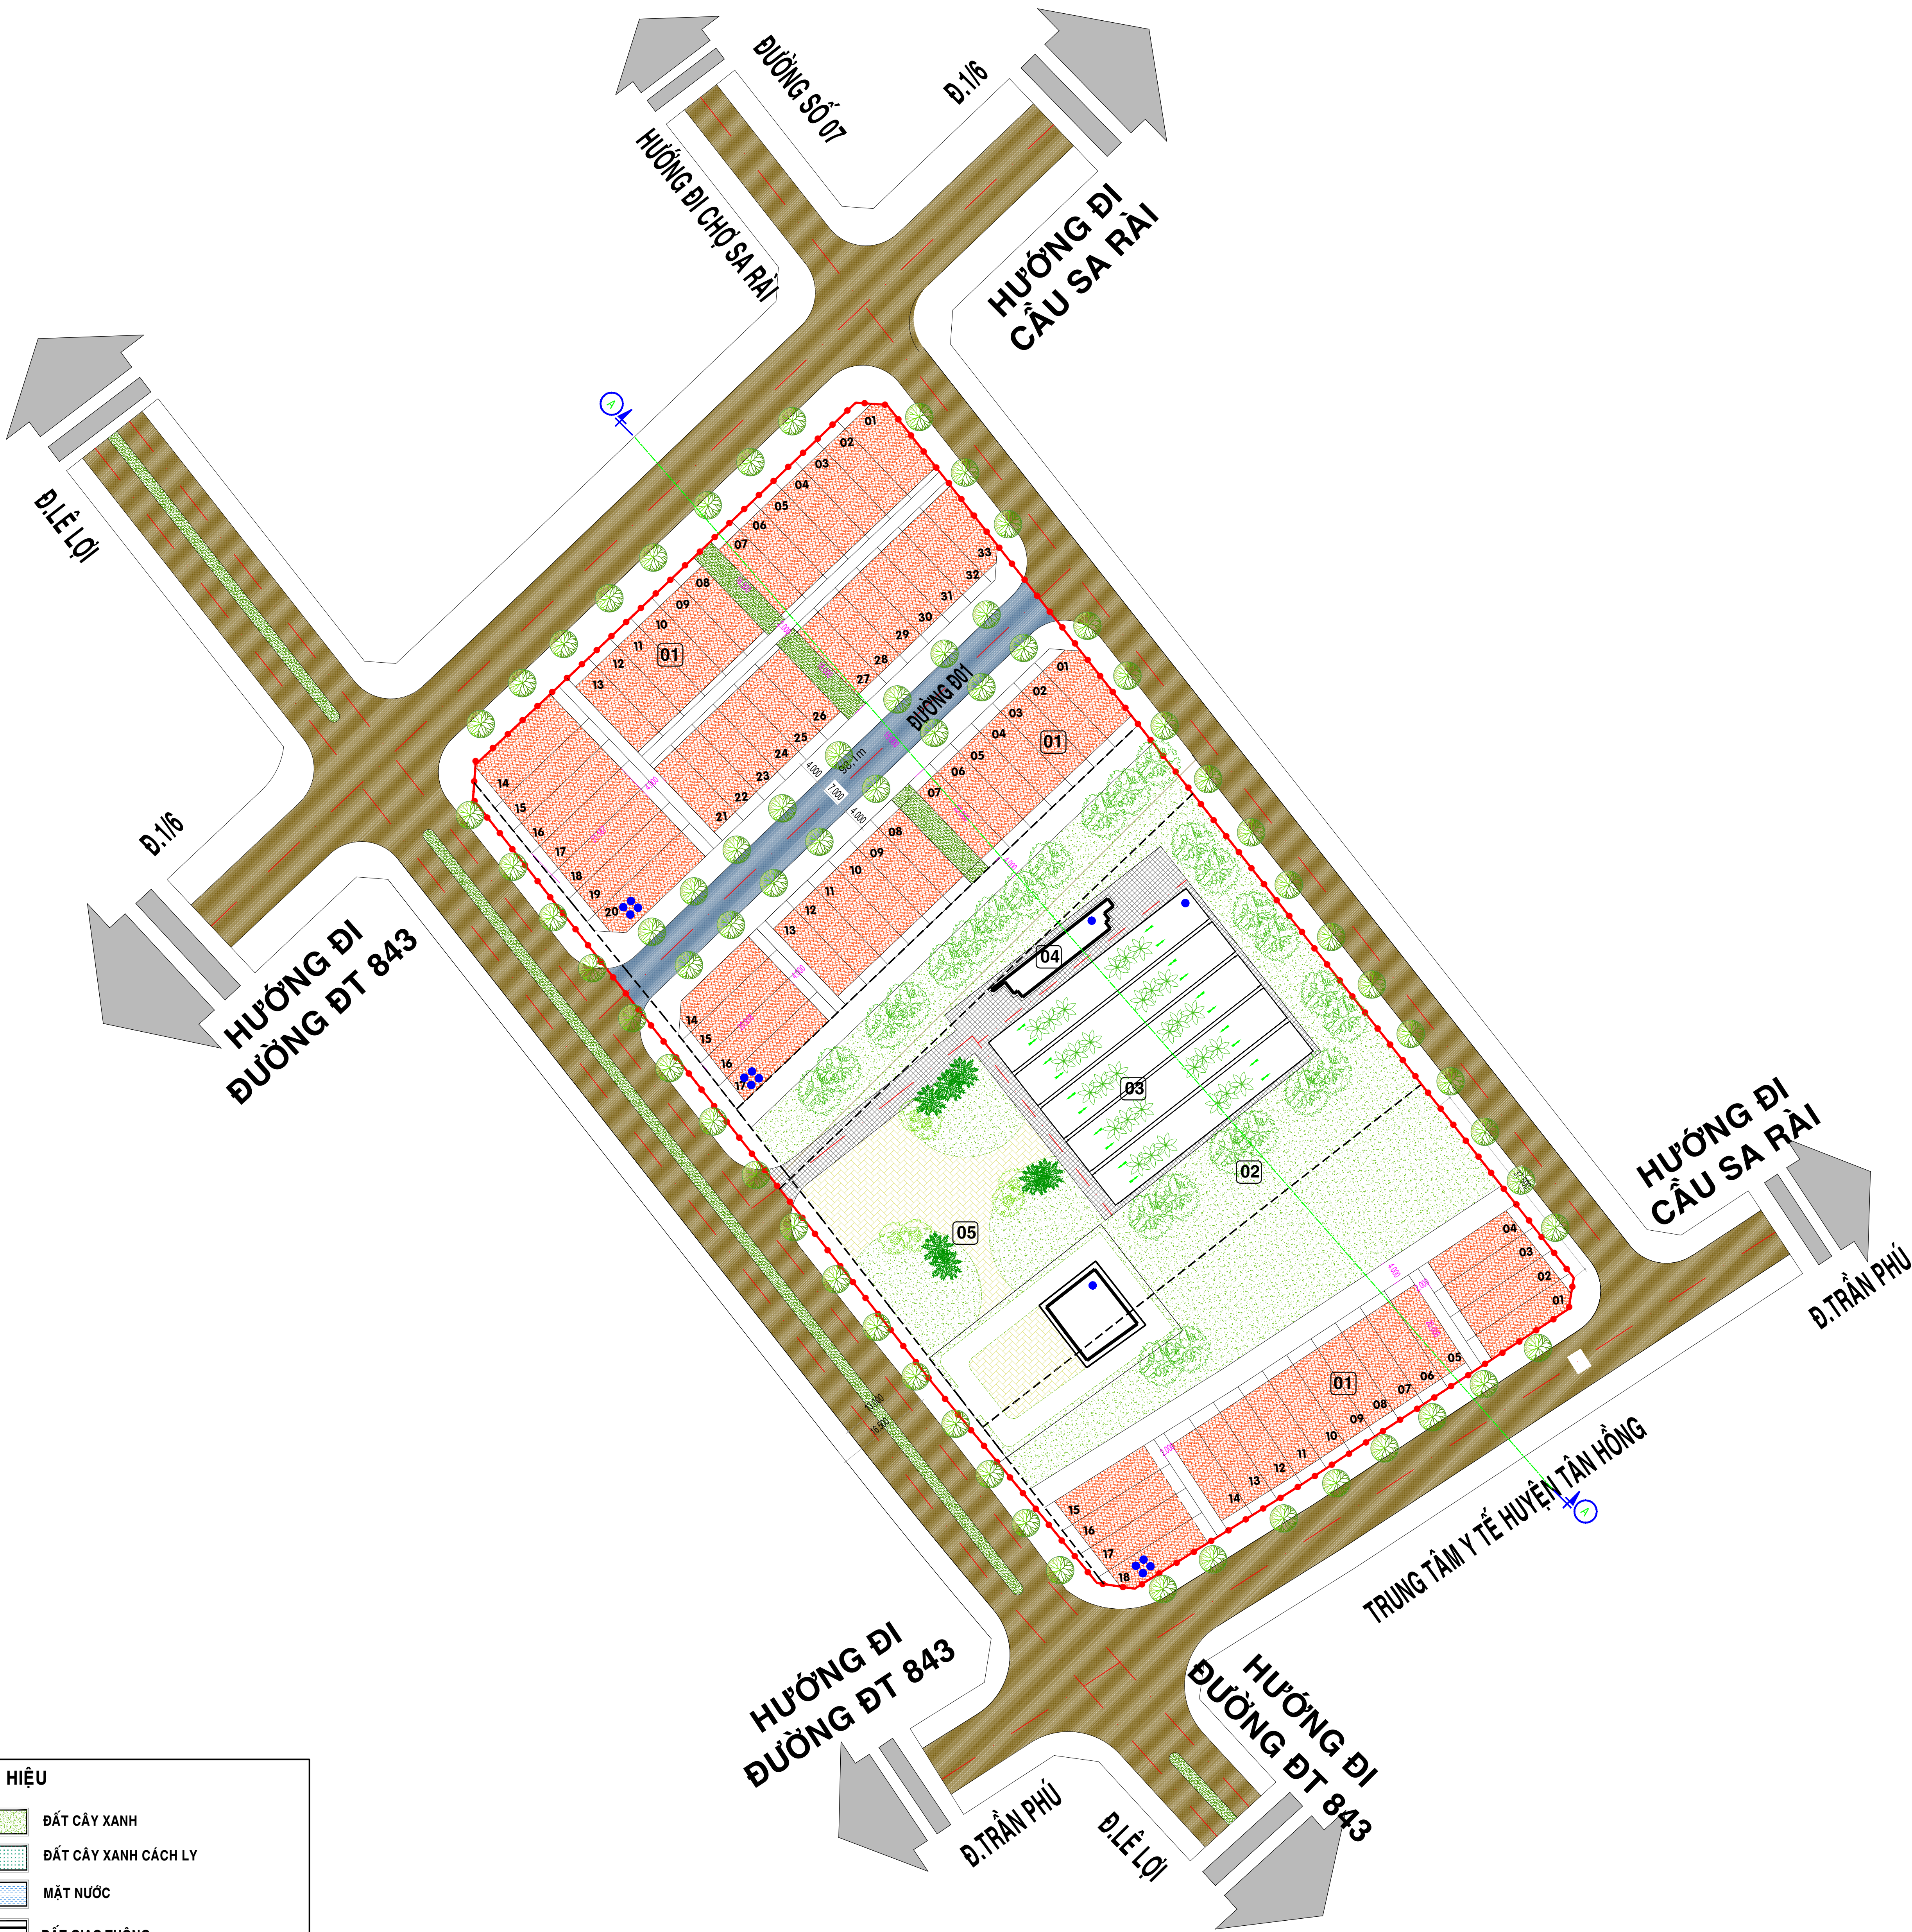

SƠ ĐỒ TỔ CHỨC CÂY XANH, MẶT NƯỚC, KHÔNG GIAN MỞ



GÓC NHÌN TỪ ĐƯỜNG 1/6



GÓC NHÌN TỪ ĐƯỜNG LÊ LỢI



GÓC NHÌN TỔNG THỂ